

ÁREAS (m<sup>2</sup>)

LOTES	26.313,67 m <sup>2</sup>
ÁREA PÚBLICA	14.184,33 m <sup>2</sup>
TOTAL	40.498,00 m <sup>2</sup>

**VILA MACHADO**

---

**PREFEITURA MUNICIPAL DE SÃO JOSÉ DOS CAMPOS**  
 SECRETARIA DE OBRAS, SERVIÇOS PÚBLICOS E MEIO AMBIENTE  
**GERLA** - GRUPO ESPECIAL DE REGULARIZAÇÃO DE LOTEAMENTO E ARRUMAMENTO


---

REGULARIZAÇÃO DA VILA MACHADO  
 PROCESSO 14.334/84

DATA: 22-11-83	LEVANTAMENTO: TOPOGRAFIA	DESENHO: RONALDO/Robson Leite	PROJ. ÚRUBICA
ESCALA: 1:500	PROJETO: Engº JOB	DESENHO: Engº JOB	OPERADOR: CIRLA

045

SECRETÁRIO \_\_\_\_\_ COORDENADORA DO GRUPO \_\_\_\_\_

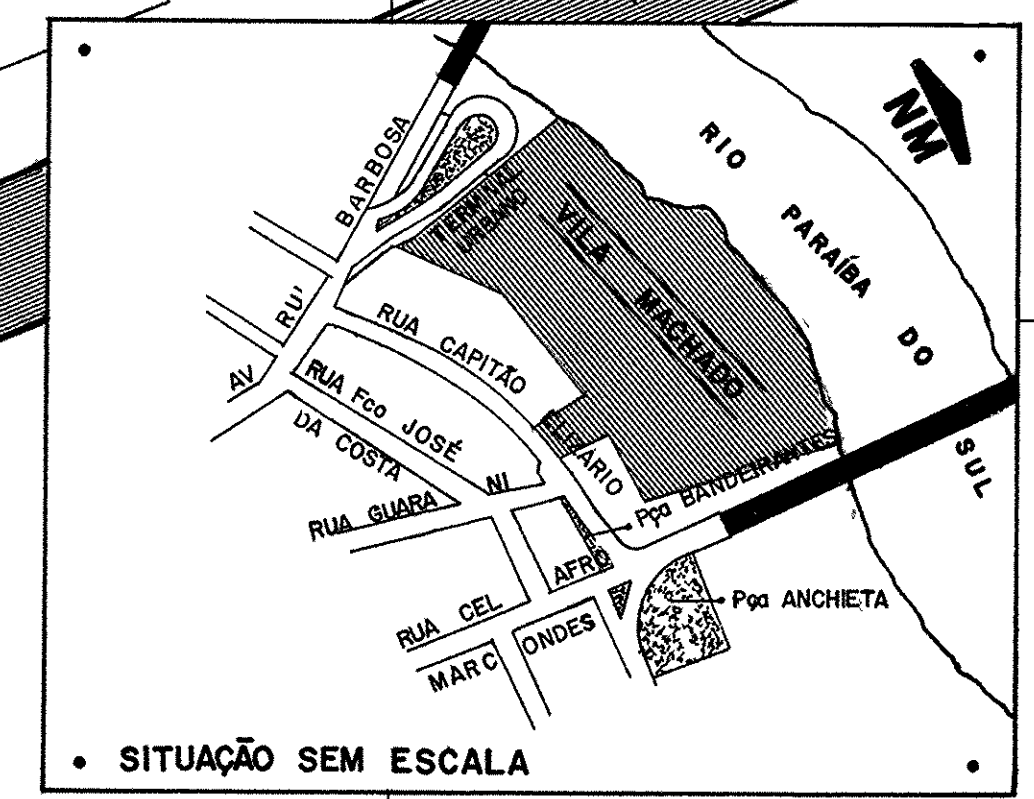

3 A ALTE...  
 ...OR