



OBSERVAÇÕES:
 SISTEMA DE PROJEÇÃO U.T.M., TOPOGRÁFICO, FUSO 23, MERIDIANO CENTRAL 45° W GR.
 PONTOS DE AMARRAÇÃO (PREF.MUN.S.J.C.):
 B.11 = N:7.432.832,853 E: 408.098,439 COTA: 565,967
 B.12 = N:7.433.586,712 E: 408.897,5291 COTA: 576,908
 Δ = DECLINAÇÃO MAGNÉTICA EM 2003 = 210° W
 VARIACÃO ANUAL = +1°
 Δ = CONVERGÊNCIA MERIDIANA = 0°21'30"

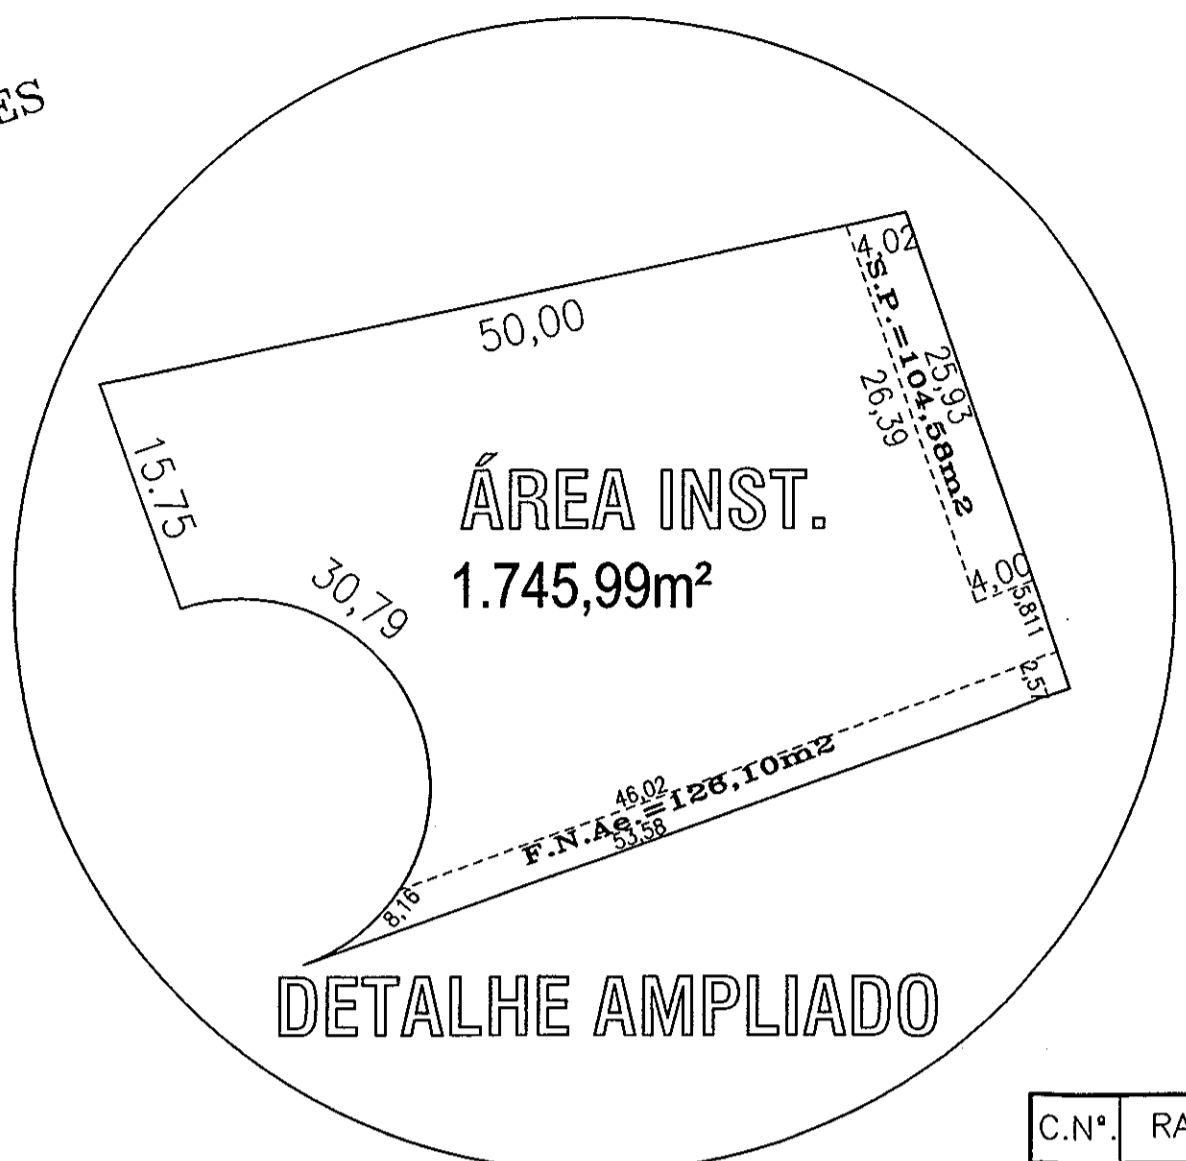

CURVAS

C.Nº	RAIO	ANG.CENT. ° ' "	DESENV.	Tm	GOLA m2
01	12,50	193 52 54	42,30	-102,68	-1.547,88
02	5,00	75 05 58	6,55	3,84	2,83
03	13,00	89 26 55	20,30	12,88	35,46
04	7,00	89 26 55	10,93	6,93	10,28
05	50,00	17 36 35	15,37	7,74	3,05
06	9,00	89 57 06	14,13	8,99	17,35
07	9,00	72 26 19	11,38	6,59	8,12

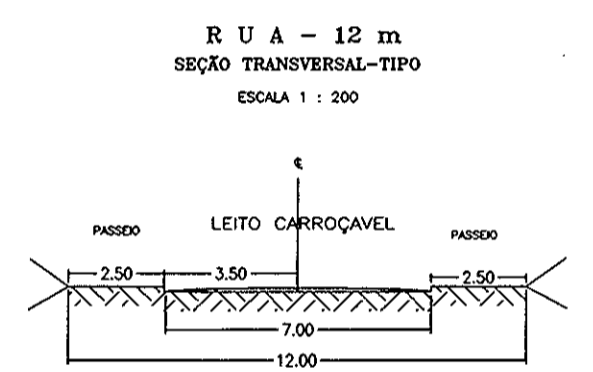

QUADRA	LOTES	ÁREA (m2)
A	07	4.202,03
B	13	8.570,06
C	08	4.444,80
D	03	1.656,35
TOTAL	31	18.873,24

QUADRO DE ÁREAS :		
1.0	ÁREA DE LOTES - 31 LOTES	: 18.873,24m ² = 62,44%
2.0	ÁREAS PÚBLICAS	
2.1	SISTEMA VIÁRIO -	: 5.073,94m ² = 16,78%
2.2	ÁREA INSTITUCIONAL	: 1.745,99 m ² = 5,78%
	- ÁREA INSTITUCIONAL	: 1.515,31 m ² = 5,01%
	- SERVIÇÃO DE PASSAGEM	: 104,58 m ² = 0,35%
	- FAIXA NON AEDIFICANDI	: 126,10 m ² = 0,42%
2.3	ESPAÇO LIVRE USO PUBL. Á. VERDE	: 4.534,09m ² = 15,00%
3.0	ÁREA LOTEADA -	: 30.227,26 m ² = 100,00 %

- LEGENDA:
- ESTAB. - PROPR. PRIV.
 - QUADRA DE DADA
 - DADA PROPRIEDADE
 - ↑ POSTE
 - BARRIAGEM
 - PAV. PÓD. DE VERDA
 - B.O. BOCA DE LOTO
 - ARBÓRE
 - MURO
 - GUA
 - CERCA
 - DRENAGEM
 - COLEGIO
 - T LAMINA

PARCELAMENTO DO SOLO
CARTÓRIO
 ZEPHA-2 - LC n° 166/97 - Loteamento tipo "A"
 MATRÍCULA N° 183.065 - C.R.L.A. S.J.Campos

FOLHA: ÚNICA
 ESCALA 1:1000

LOT.: RESERVA DAS FIGUEIRAS
 PROP.: SPE RESERVA DAS FIGUEIRAS EMPREENDIMENTOS LTDA.
 LOCAL: FAZENDA LIBERDADE - BAIRRO SERIMBURA
 MUNICÍPIO: SÃO JOSÉ DOS CAMPOS
 ESTADO: SÃO PAULO

SITUAÇÃO: VER PLANTA DE SITUAÇÃO

PROP.: SPE Reserva das Figueiras Emp. Ltda.
 AV. SÃO JOÃO ADO - SÃO JOSÉ DOS CAMPOS

AUTOR DO PROJETO:
 JANUS ARQ. PROJ. ENG. CONS. S/C LTDA.
 CREA: 040.082 - S
 ART: 8210200405525389

RESPONSÁVEL TÉCNICO:
 FREDERICO GUSTAVO DE OLIVEIRA ROXO
 ENG. CIVIL - CREA: 0601405962
 ART: 8210200405525709

ÁREA: VIDE QUADRO AO LADO

Prefeitura Municipal de São José dos Campos
 PROCESSO N° 11271-2/03
 EM 05.12.06
 CONFERIDO
 EM 13.12.06
 APROVADO
 Depto de Planejamento Urbano
 Diretor

