JARDIM BELA VISTA

EM

SÃO JOSÉ DOS CAMPOS
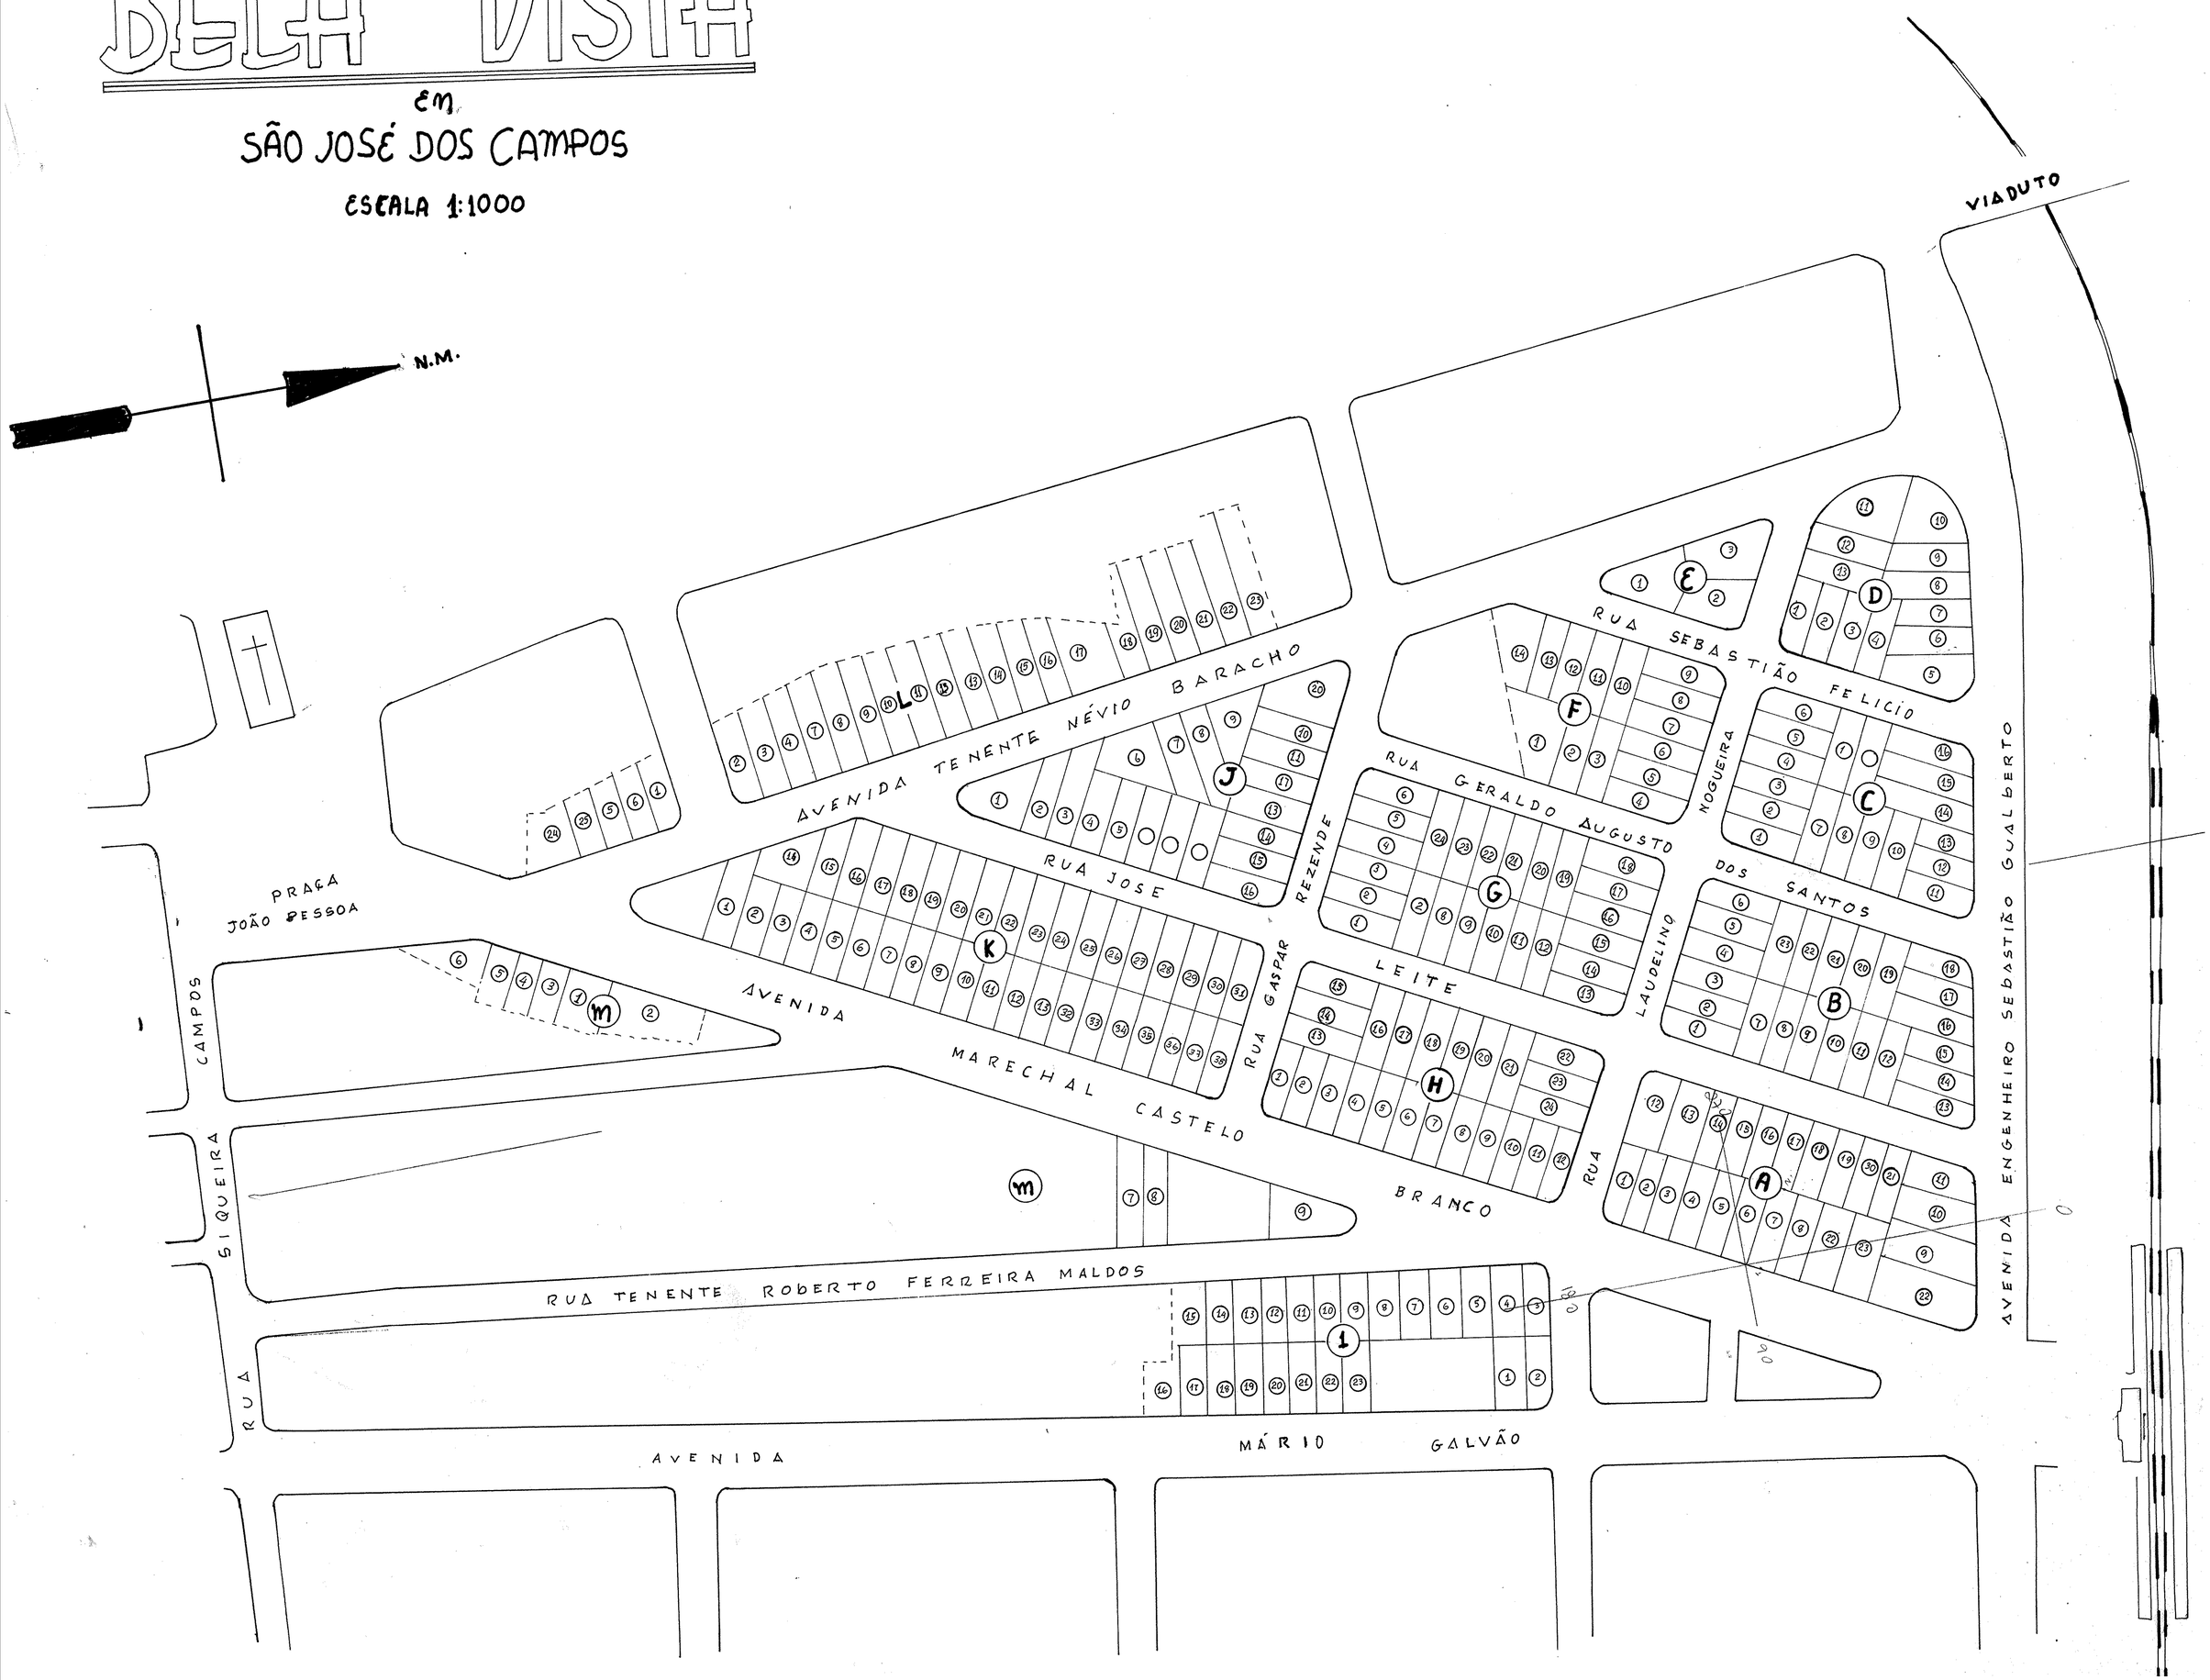
ESCALA 1:1000