

VILA DO CARMO


PROPR. BENEDITO DE PAULA OLIVEIRA

ESC: 1:500

1ª GLEBA







E

2ª GLEBA

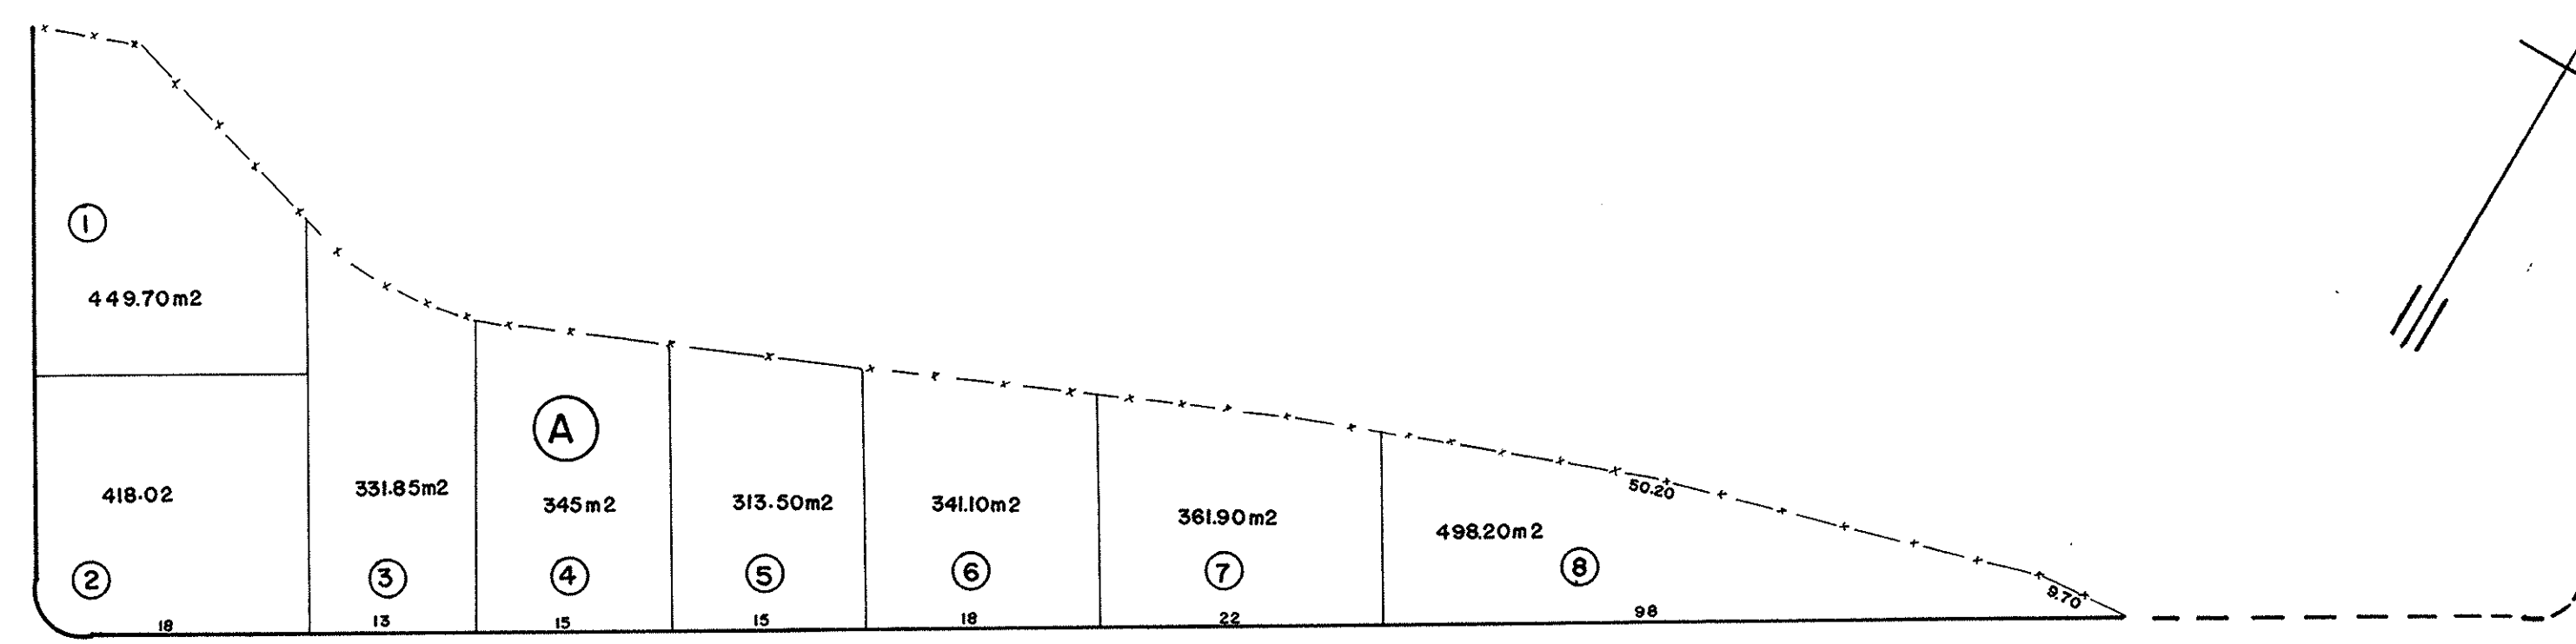

1ª GLEBA	
QUADRAS A, B, C, D e E	
ruas	8.418,23m ²
uma faixa	63,13 m ²
ÁREA TOTAL	25.223,59m ²

2ª GLEBA	
QUADRAS	
A	1.501,35m ²
B	4.303,40m ²
rua	1.458,80m ²
banhado	3.360,75m ²
rua projetada	2.121,00 m ²
vila sanitária	58,50 m ²
ÁREA TOTAL	12.803,20 m ²

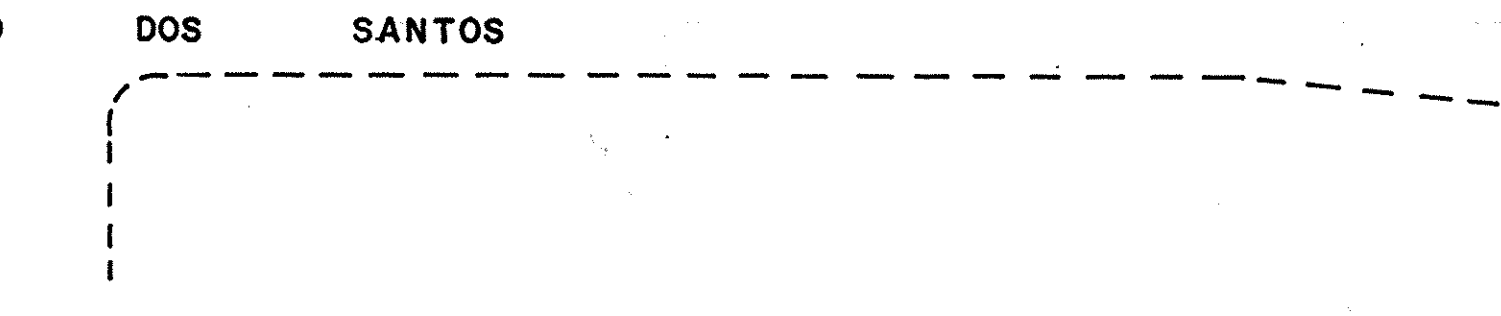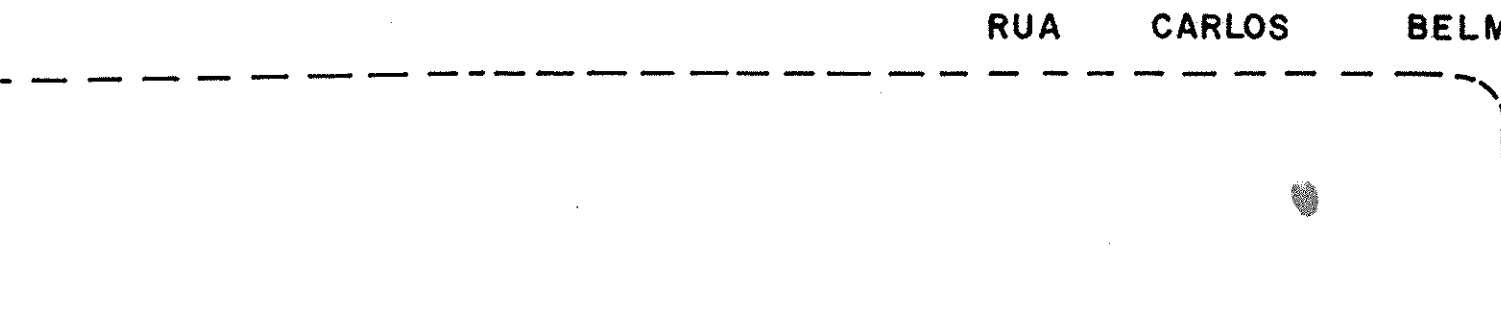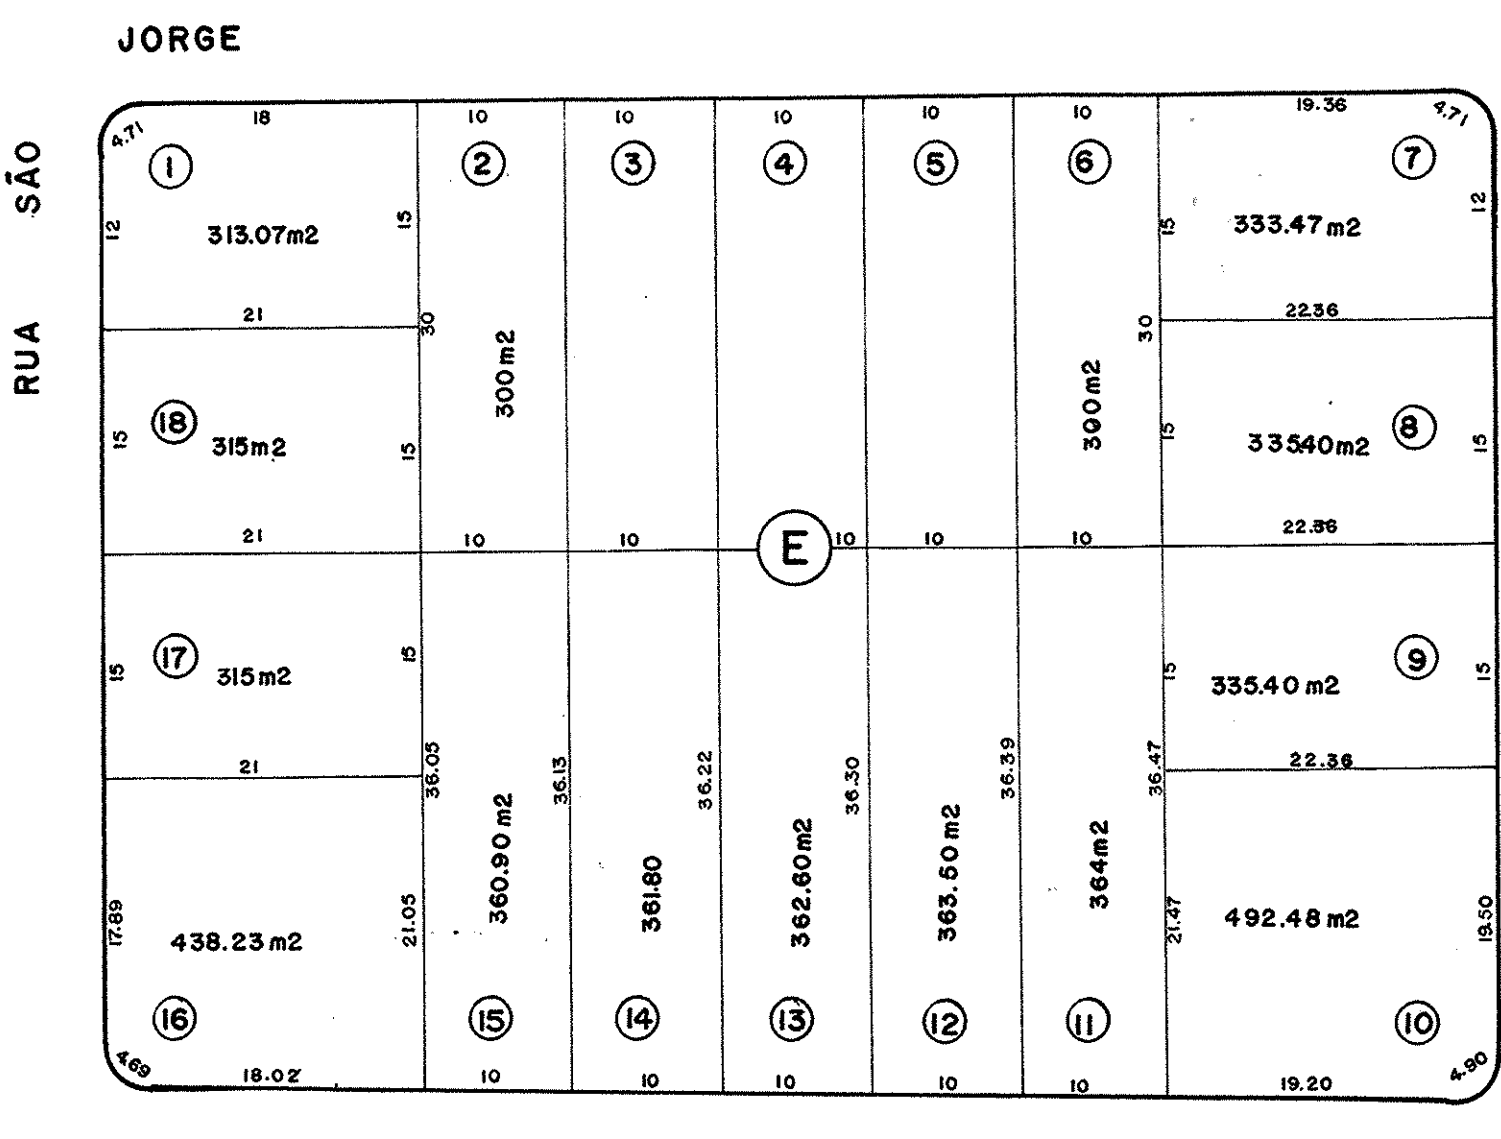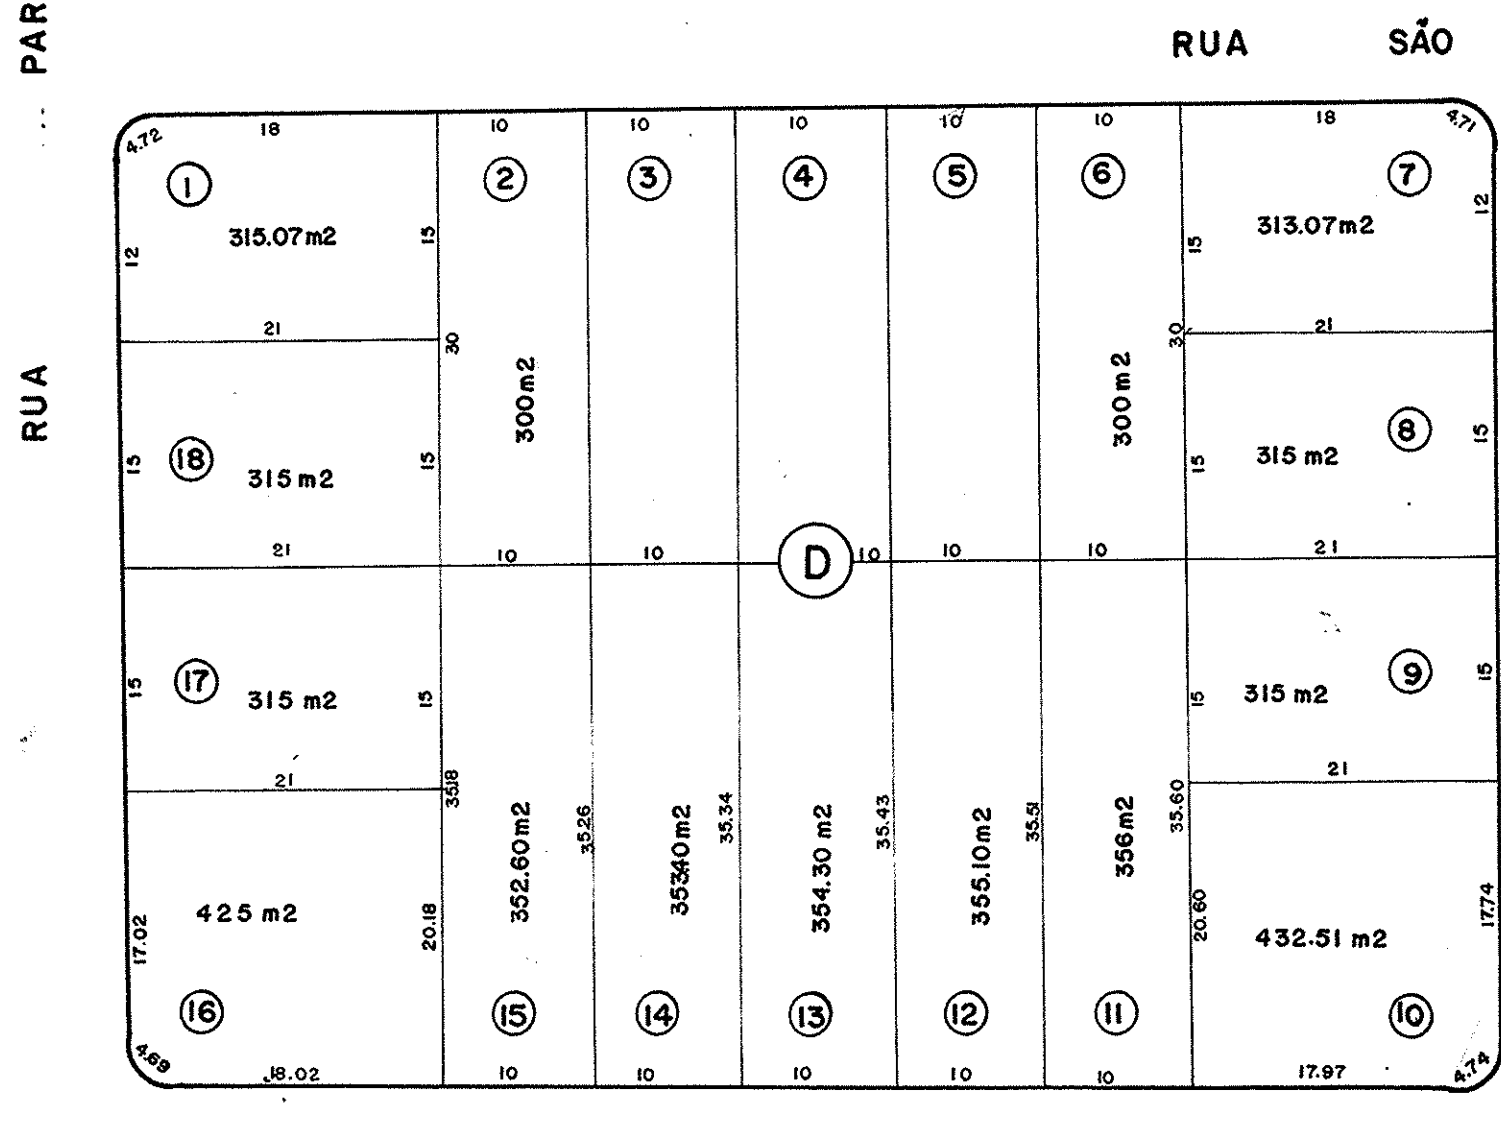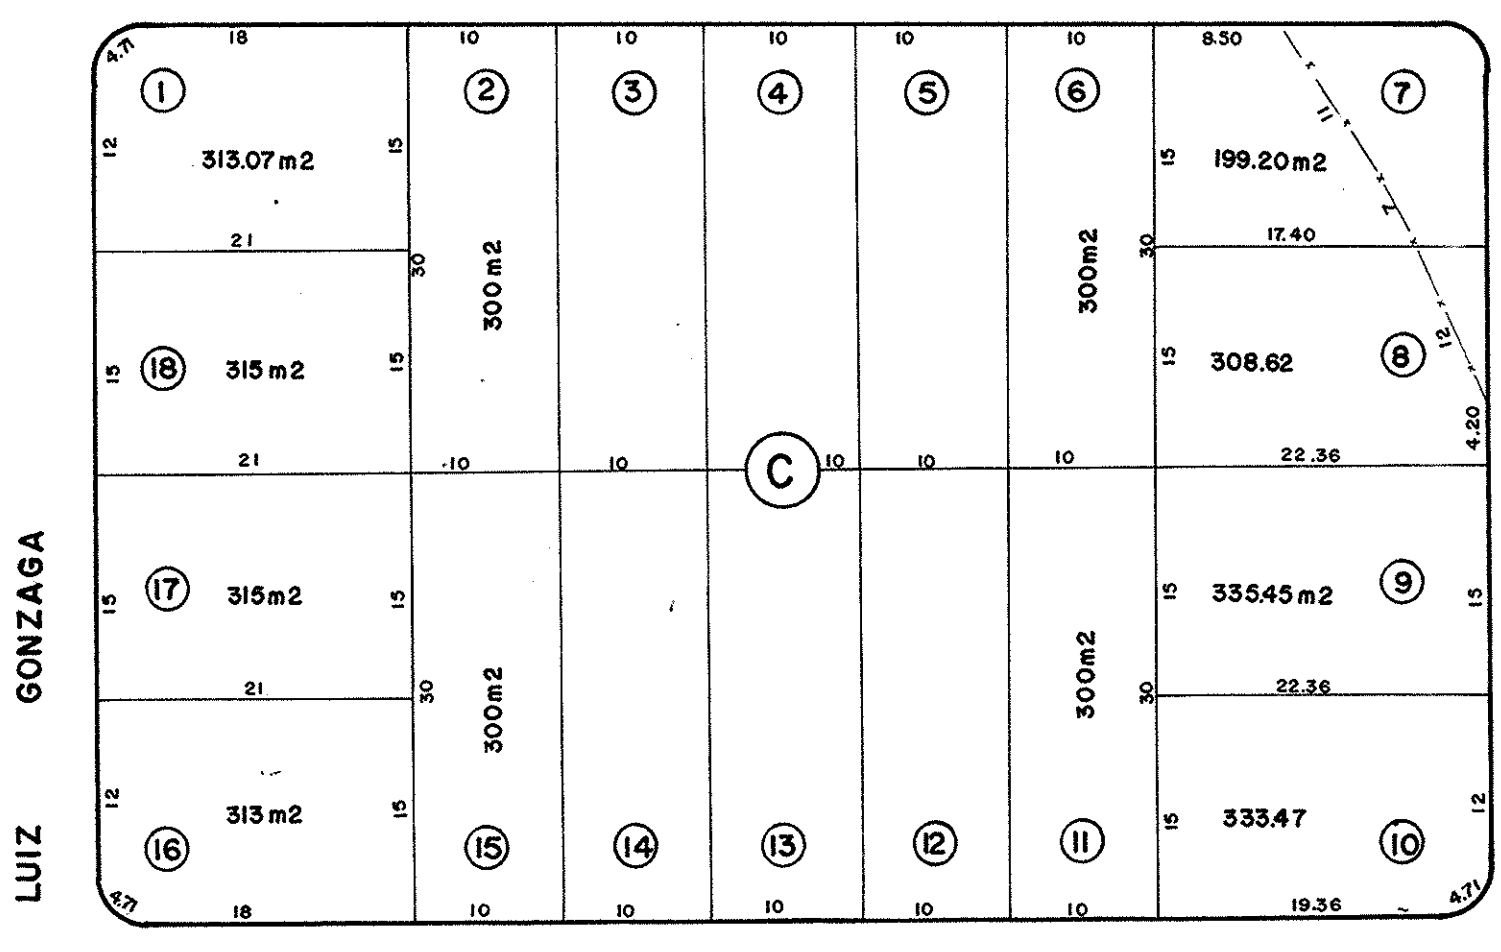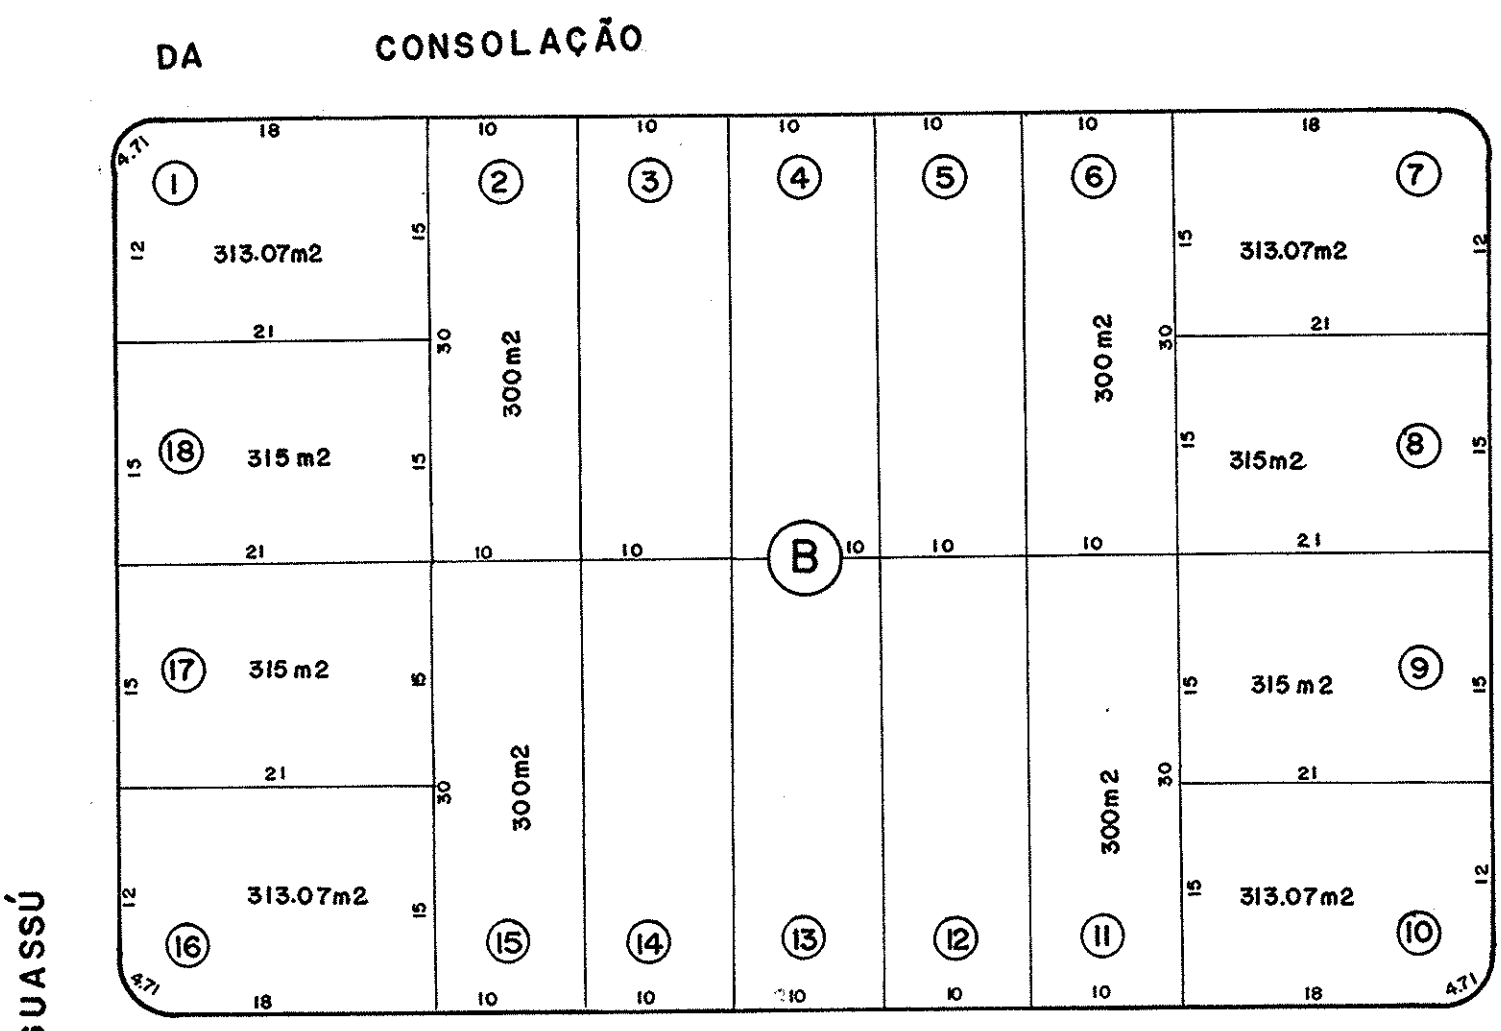

SUBITO A ALTERAÇÕES
 REG. Nº 1.500
 Prefeitura Municipal de São José dos Campos

PREFEITURA MUNICIPAL DE SÃO JOSÉ DOS CAMPOS				
SECRETARIA DE OBRAS SERVIÇOS PÚBLICOS E MEIO AMBIENTE				
Assunto: VILA DO CARMO				
1ª GLEBA CONFORME PLANTA APROVADA EM 12-10-59; PROC. Nº 2509/59				
Data	Levantamento	Desenho	Folha	Arquivo
24-8-82		Adilson Luiz	Único	
Escala	Projeto	Calculo	Confirmação	
1:500			José Waldir Tavares	
Engº		Engº		
Secretário de obras		Chefe de arquivo		