

1º OFICIAL DE REGISTRO DE IMÓVEIS, TÍTULOS E DOCUMENTOS E CIVIL DE PESSOA JURÍDICA.  
São José dos Campos - SP

**CERTIDÃO**

Certifico que a presente reprodução esta conforme o original da planta do loteamento denominado "Jardim de Fátima", estando referido loteamento devidamente inscrito sob nº 126 em 22 de agosto de 1961, no livro 8-B, fls. 01/02, nos termos do Decreto Lei nº 58 de 10/12/1937, a qual foi extraída de acordo com o parágrafo 1º, do artigo 19, da Lei 6.015/73 (Lei dos Registros Públicos). NADA MAIS. São José dos Campos, 09 de novembro de 2006.

**RENATO TEODORELLI DO PRADO**  
Escrivente Autorizado  
Oficial: R\$ 16,62 - Para Fins específicos da Prefeitura Municipal de São José dos Campos - SP  
P. 209.907

**PLANTA**  
DE UM LOTEAMENTO EM S. JOSÉ DOS CAMPOS

PROPRIETARIOS:

JOÃO LOPES SIMÕES  
BENEDITO Z. DE VASCONCELOS  
JOÃO PEREIRA DE VASCONCELOS  
FRANCISCO NUNES DE PAULA

**AREAS**



PRACAS	2300,00
RUA'S	7678,10
LOTES	16888,90
<b>TOTAL</b>	<b>26867,00</b>

Escala 1:500

PREFEITURA DA ESTÂNCIA DE S. JOSÉ DOS CAMPOS  
SEÇÃO DE OBRAS PÚBLICAS

APROVADA 4/14/61

4.14.61

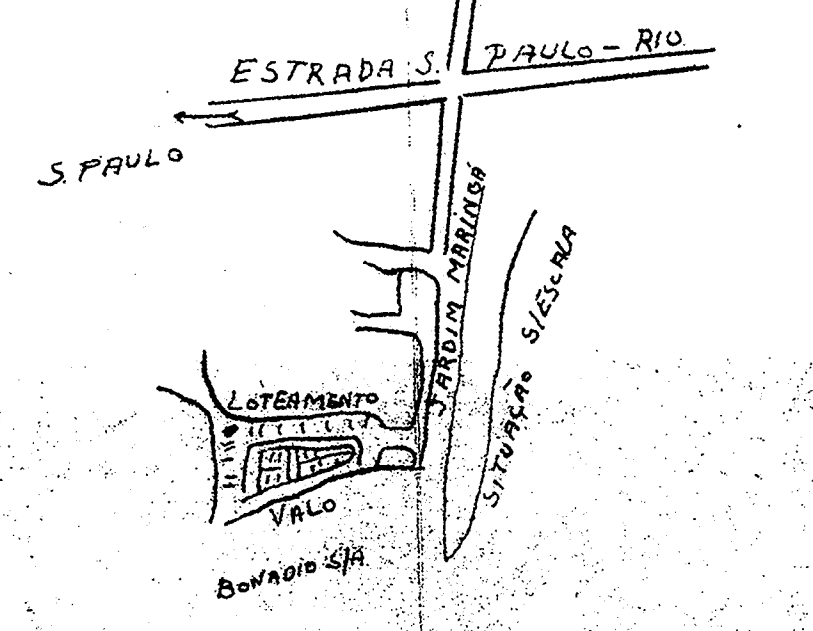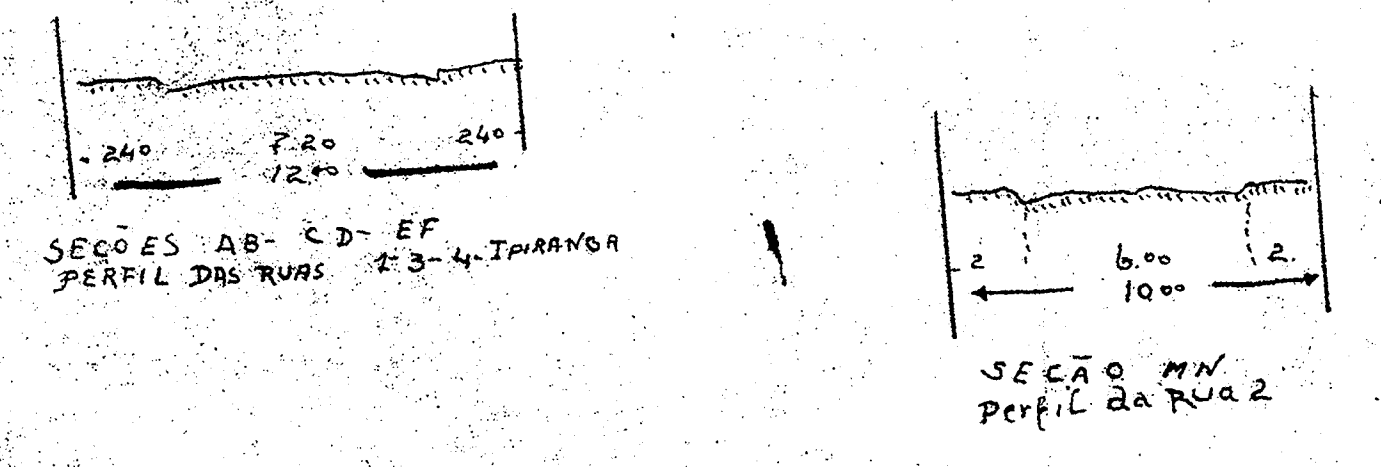

Formosa Moura Lopes da Costa  
Eng. Civil - CREA 10.000/0-0  
S. José dos Campos  
R. São João, 100 - Fone 88

**ROMAR**

TABELIONATO