

ÁREA DESAPROPRIADA PELA PREFEITURA DE S. JOSÉ DOS CAMPOS

DR. FERNANDO SALERNO  
E  
AQUILINO LOVATO

JOSE RUY VENEZIANI

REMANESCENTE 2 DE  
ELISEU SEGOLIM  
JOSE GUIMARÃES CLARO  
LYDIA GUIMARÃES PRIANTI  
ROBERTO ROSSI  
JOSE CARLOS F. AGUIAR

LELIS FERREIRA DE ALMEIDA

ÁREA INSTITUCIONAL  
8 762,69 m<sup>2</sup>

ORLANDO DE FARIA SIQUEIRA

GRUPO ESCOLAR EXISTENTE  
"CONE SP"

REMANESCENTE 1 DE  
ELISEU SEGOLIM  
JOSE GUIMARÃES CLARO  
LYDIA GUIMARÃES PRIANTI  
ROBERTO ROSSI  
JOSE CARLOS F. AGUIAR

DOMINGOS ANTONIO DA ROSA  
REGINA CÂNDIDA PINTO  
ANTÔNIO MOREIRA DA ROSA  
DOMIZETE MOREIRA ROSA  
TEREZINHA CÂNDIDA FERNANDES  
BETÚLIO DOS SANTOS MOREIRA  
MARIA CÂNDIDA RIBEIRO  
ANA MOREIRA NEVES  
JOAQUIM MOREIRA DA ROSA  
JOÃO MOREIRA DA ROSA  
JOSÉ MOREIRA DA ROSA  
OLÍVIA CÂNDIDA PEREIRA

QUADRA	Nº LOTES	ÁREA
A	16	4 200,00 m <sup>2</sup>
B	30	7 962,24 m <sup>2</sup>
C	30	8 259,72 m <sup>2</sup>
D	13	4 577,18 m <sup>2</sup>
E	14	4 272,90 m <sup>2</sup>
F	5	1 782,27 m <sup>2</sup>
G	27	7 214,71 m <sup>2</sup>
H	8	2 896,39 m <sup>2</sup>
I	10	3 076,48 m <sup>2</sup>
J	16	5 153,49 m <sup>2</sup>
TOTAL	169	49 395,38 m <sup>2</sup>

RESUMO DAS ÁREAS	
ÁREA TOTAL	179 282,02 m <sup>2</sup>
ÁREAS REMANESCENTE	91 21 007 m <sup>2</sup>
ÁREA A LOTEAR	88 051,95 m <sup>2</sup>
SISTEMA DE LAZER	8 980,34 m <sup>2</sup>
ÁREA INSTITUCIONAL	8 762,69 m <sup>2</sup>
ARRUAMENTO E VIELAS	20 932,34 m <sup>2</sup>
ÁREA LOTES	49 395,38 m <sup>2</sup>

PROJETO COMPLETO FOLHA Nº 1  
ESCALA 1:1000


PROJETO LOTEAMENTO

NOME "JARDIM GUIMARÃES"

LOCAL BAIRRO ALTO DA PONTE - SÃO JOSÉ DOS CAMPOS - SP

PROP. ELISEU SEGOLIM CPF Nº 235 607 808/25  
JOSE GUIMARÃES CLARO CPF Nº 235 597 498/04  
LYDIA GUIMARÃES PRIANTI CPF Nº 018 590 488/20  
ROBERTO ROSSI CPF Nº 018 598 978/00  
JOSE CARLOS F. AGUIAR CPF Nº 056 182 348/72

SITUAÇÃO Nº ESCALA DECLARO QUE A APROVAÇÃO DO PROJETO NÃO IMPLICA NO RECONHECIMENTO POR PARTE DA PREFEITURA DO DIREITO DE PROPRIEDADE DO TERRENO.

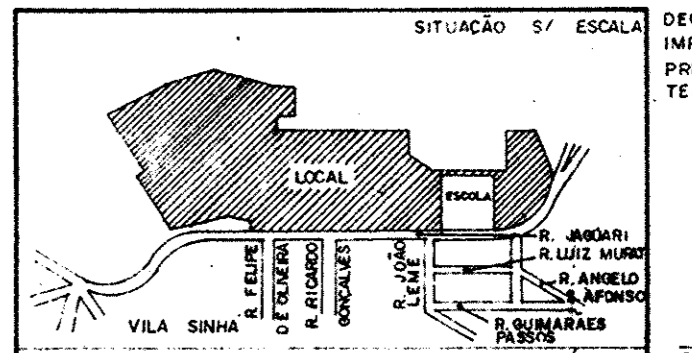

PROPRIETÁRIO DR. POSSIDONIO JOSÉ DE FREITAS  
PROCURADOR DE ELISEU SEGOLIM E OUTROS

OSWALDO CORAT JUNIOR  
ENR CIVIL CREA Nº 60994/D  
ART Nº 16105 INSC. MUNIC Nº 20827

VIDE TABELA ACIMA