


AVENIDA PRES. JUSCELINO KUBITSCHEK



QUADRO DE ÁREAS

TERRENO	52.404,47 m ²	
ÁREA DE PROJEÇÃO DOS BLOCOS	11.647,47 m ²	22,20 %
ÁREA DA PORTARIA	101,97 m ²	0,19 %
ÁREA DO CENTRO COMUNITÁRIO	717,87 m ²	1,30 %
ÁREA INSTITUCIONAL	643,50 m ²	1,20 %
ÁREA DO CENTRO COMERCIAL	1063,00 m ²	2,00 %
ÁREA DAS VIAS INTERNAS	6.193,00 m ²	11,80 %
ÁREA DE ESTACIONAMENTO (364 vagas)	10.030,00 m ²	19,10 %
ÁREA VERDE PLAY-GROUND	22.007,67 m ²	42,21 %
TOTAL	52.404,47 m ²	100,00 %

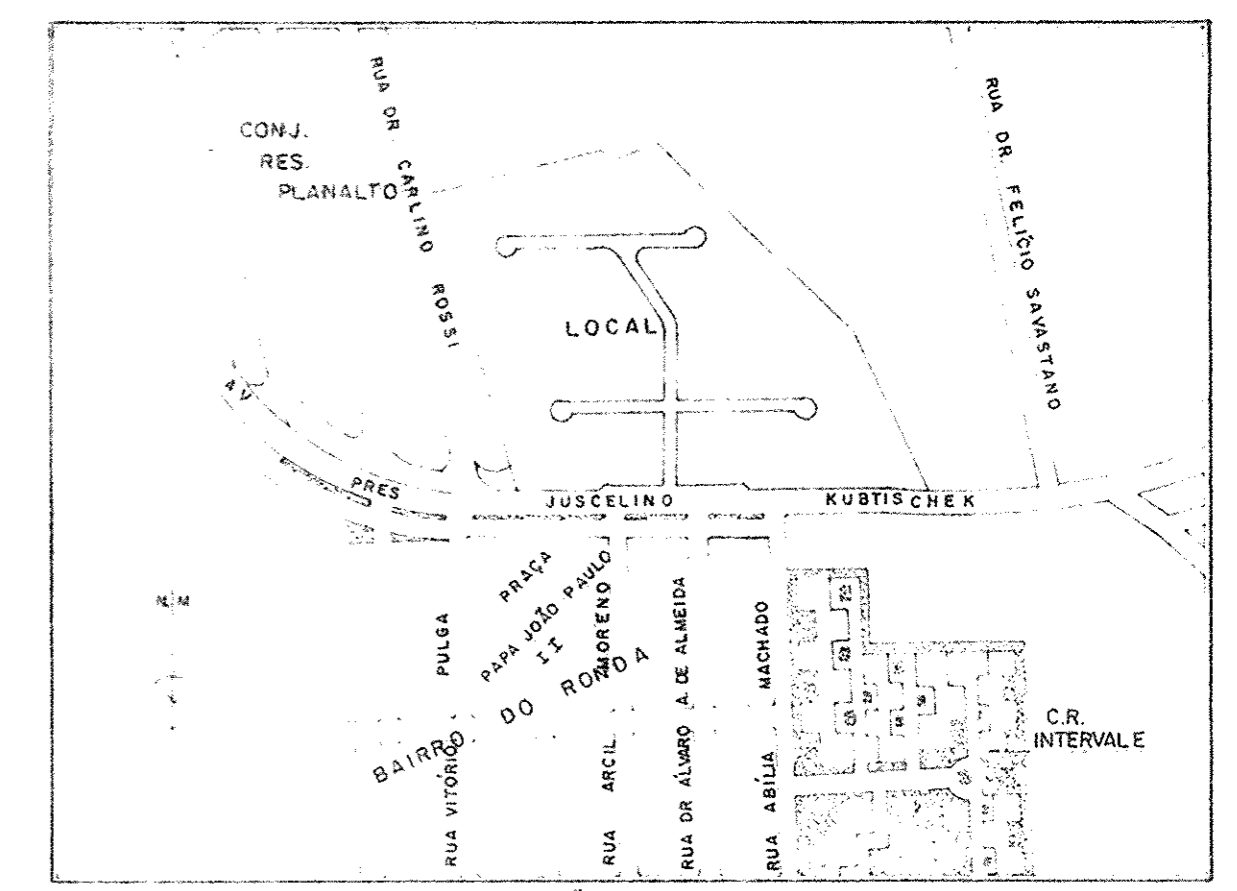

SITUAÇÃO S/ ESCALA

PREFEITURA MUNICIPAL DE SÃO JOSÉ DOS CAMPOS-SP			
SECRETARIA DE OBRAS E SISTEMA VIÁRIO			
Título/assunto Planta de locação dos abrigos desmontáveis para autos do Conjunto Integração.			
Local Av. pres. Juscelino Kubitschek			
levantamento	caderneto	processo/ expediente	folha ÚNICA
calcula/projeção	data 27/nov/91	coordenador	arquivo
desenho	escala 1:500		
secretário de obras		chefe de divisão	