
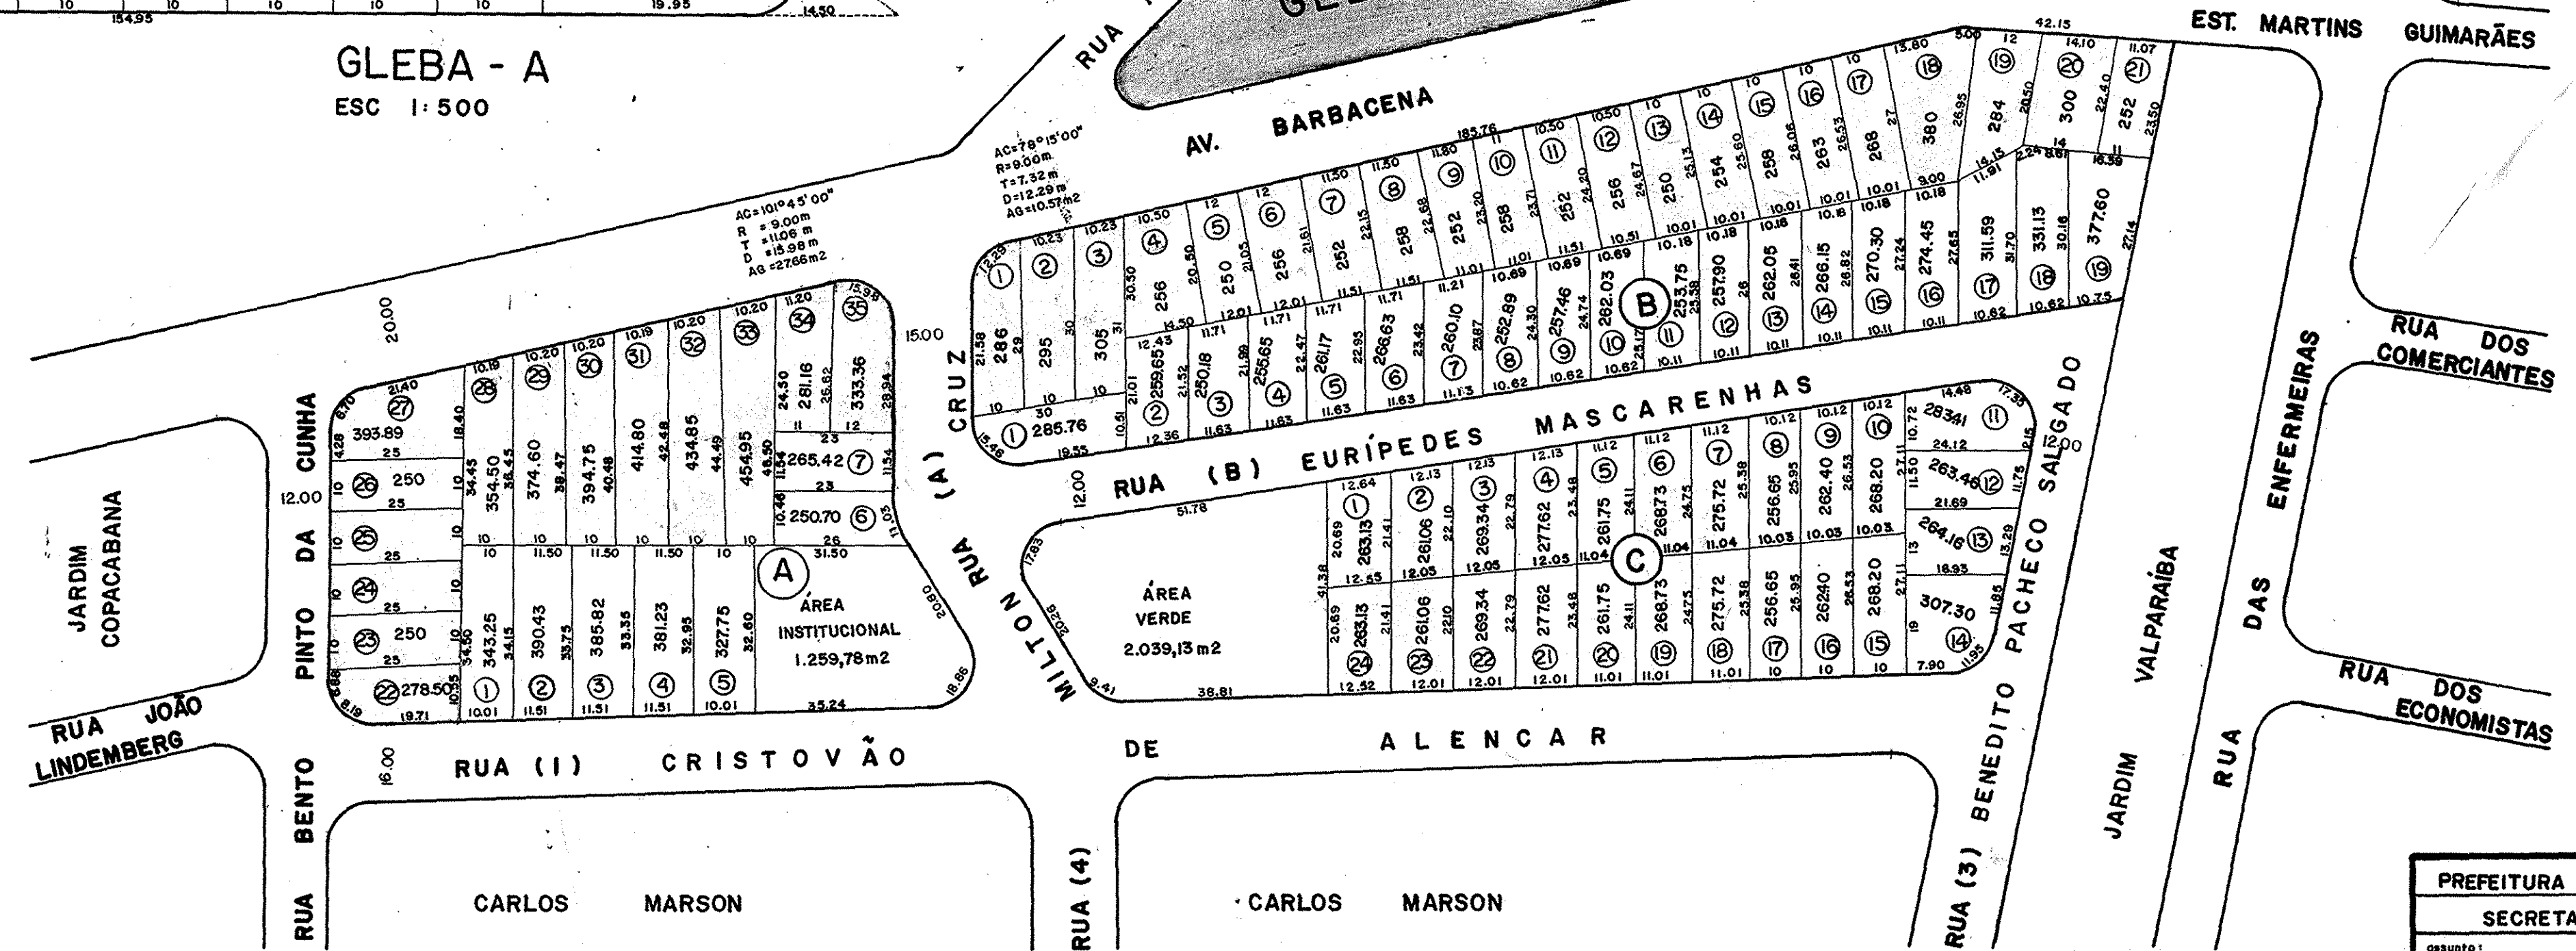


GLEBA - A
ESC 1: 500

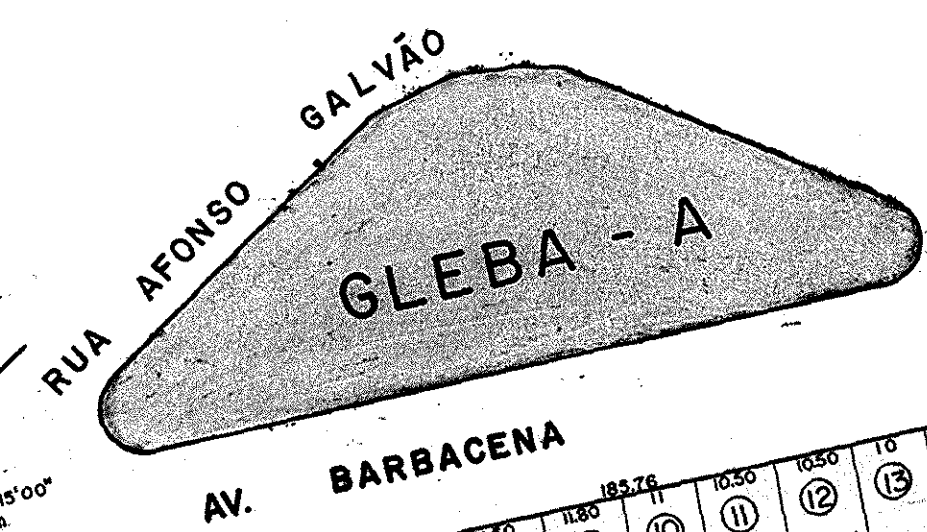

SUBJETO À ALTERAÇÕES
PRÉVIA DO NÃO-RESPONSÁVEL POR
OCCORRÊNCIAS
Prefeitura Municipal de São José dos Campos

PREFEITURA MUNICIPAL DE SÃO JOSÉ DOS CAMPOS				
SECRETARIA DE OBRAS, SERVIÇOS PÚBLICOS E MEIO AMBIENTE				
assunto: JARDIM SÃO JORGE				
ESTA PLANTA É AUTÊNTICA ÀS APROVADAS PELOS PROCESSOS 10.881/80 - 11.301/80 - 27.411/79 - 34.981/79 - 25.056/79				
data 13-12-82	levantamento	desenho Adilson Luiz	folha Única	arquivo
escala 1:1000	projeto	calcado	conferido J. Waldir Tavares	
secretário de obras			chefe de divisão	