


VILA TUPI


PROPR. ARISTIDES GONÇALVES DELGADO

ESCALA 1: 500

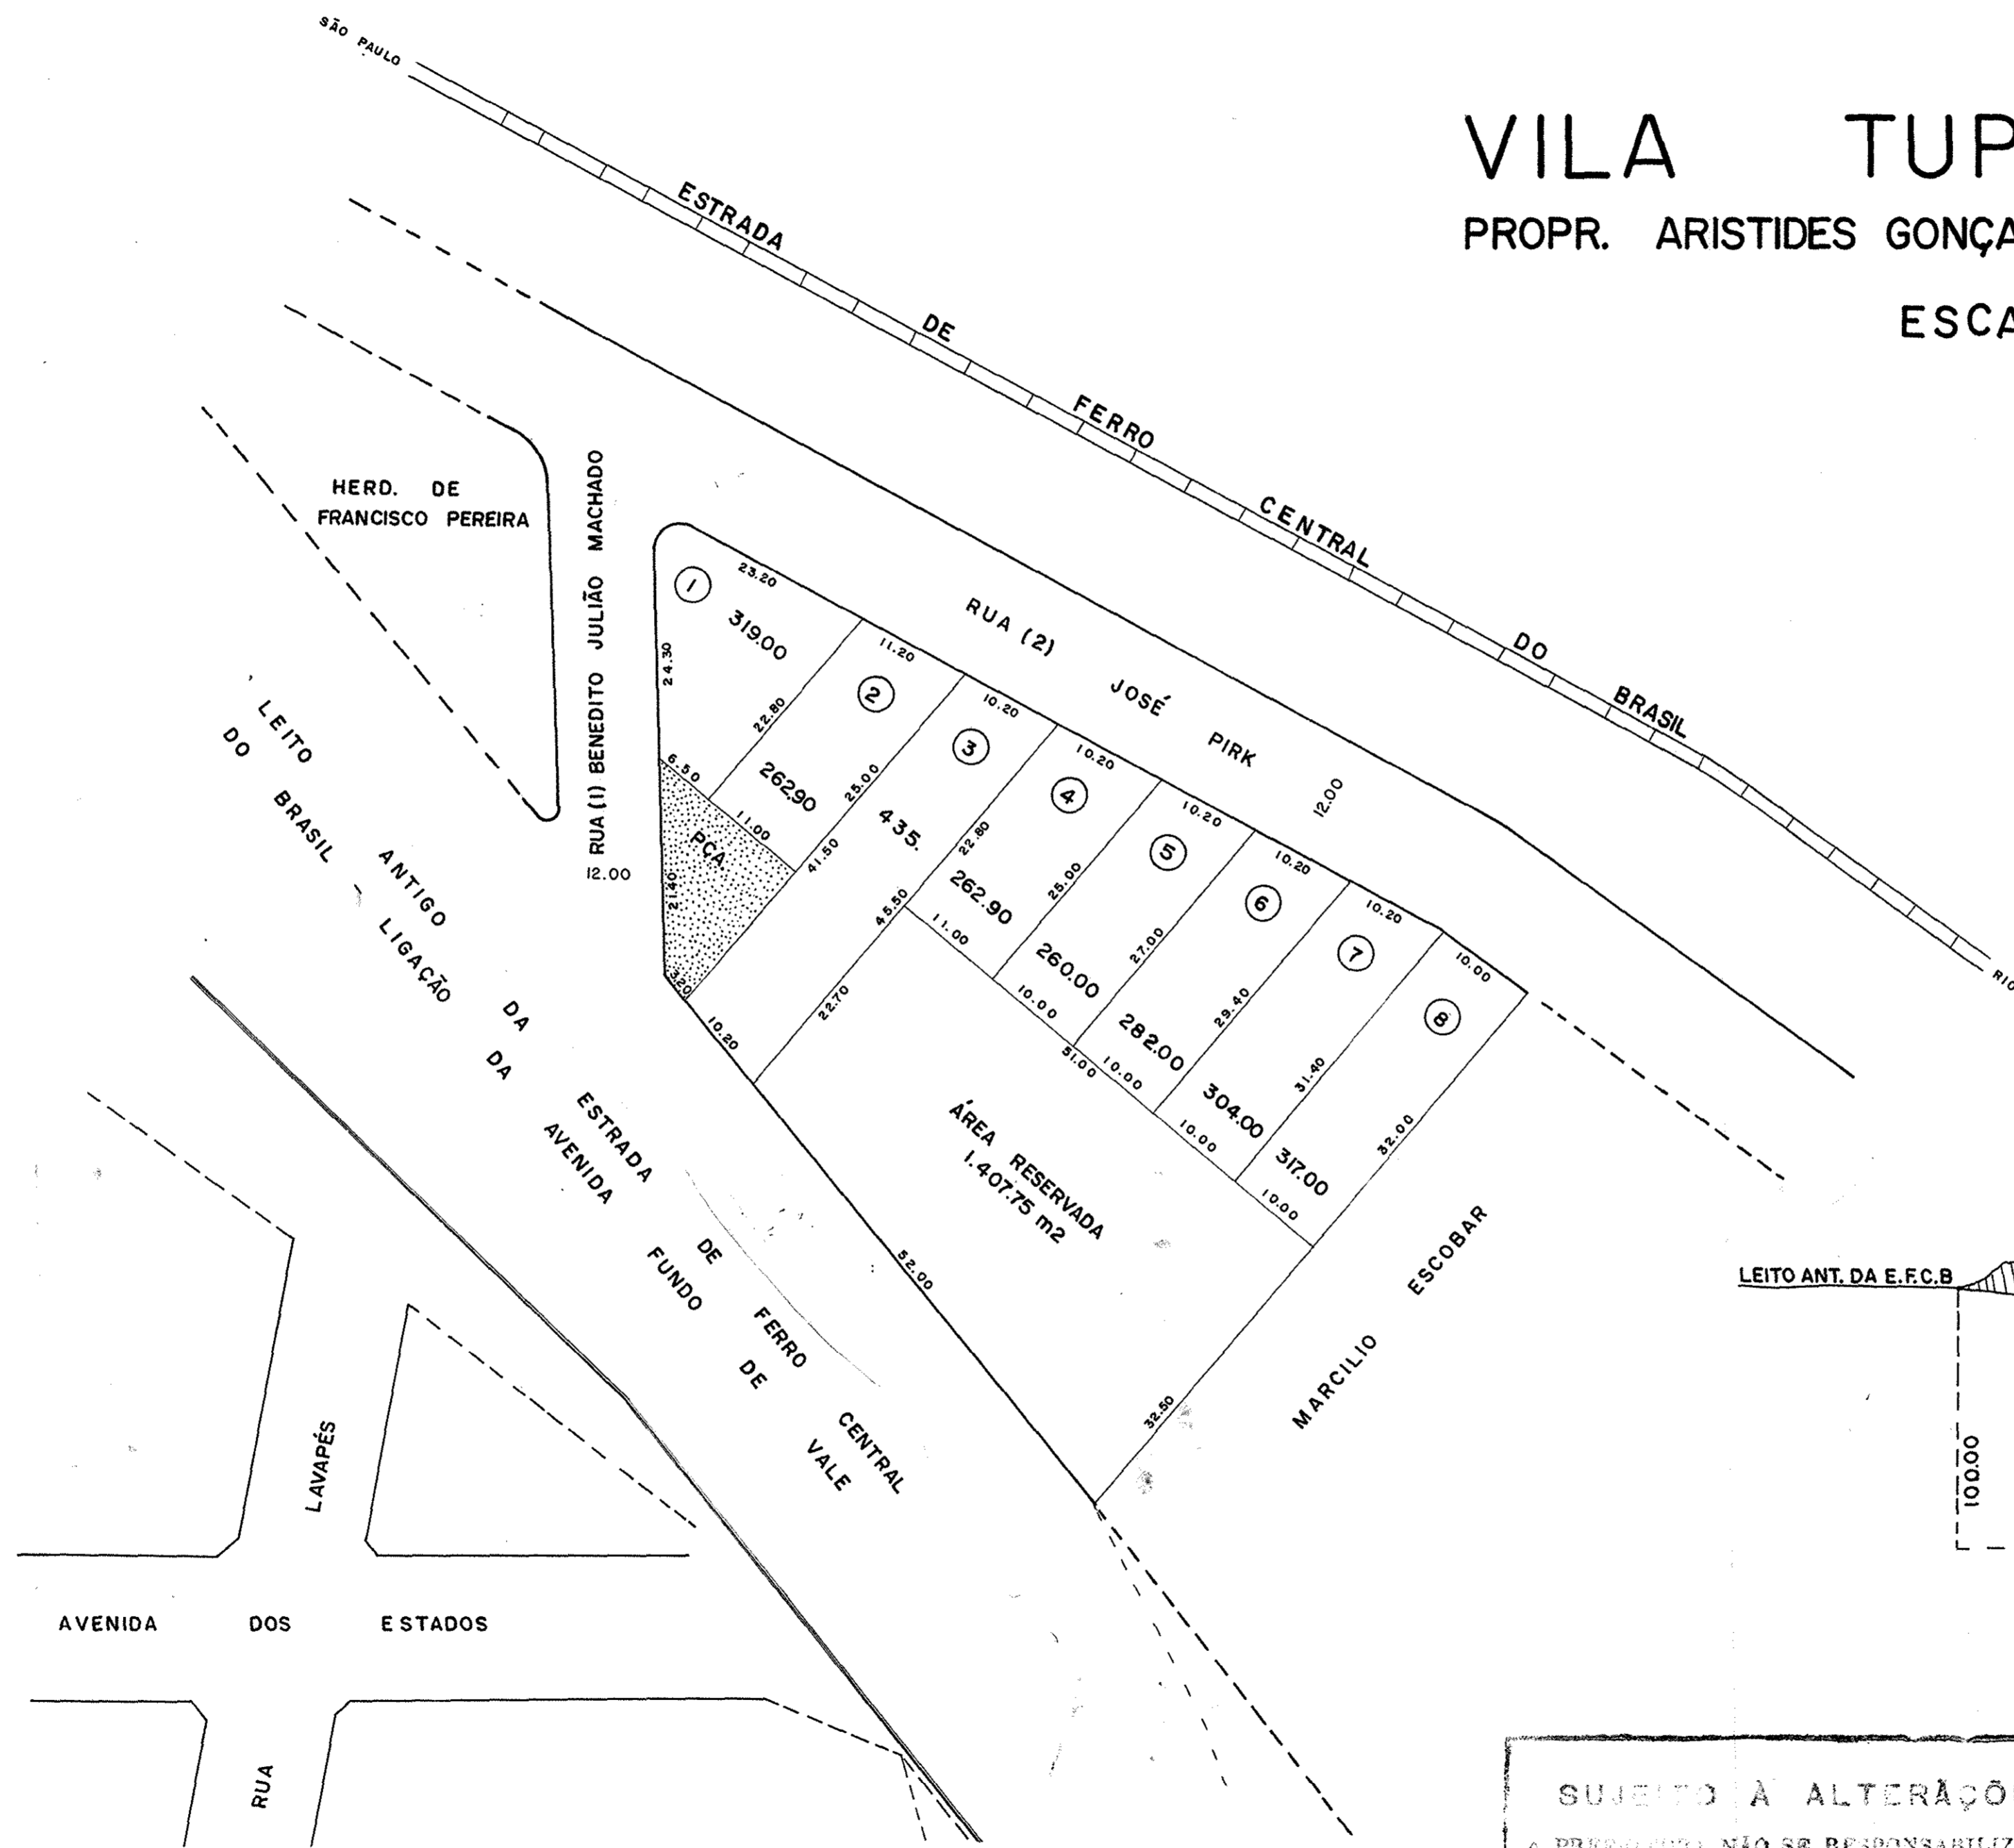

QUADRO DE ÁREAS:	
DOS LOTES	2.442.80 m ²
DAS RUAS E PÇA.	1.935.80 m ²
RESERVADA	1.407.75 m ²
TOTAL	5.786.35 m²

PERFIL DAS RUAS 1 e 2
 ESCALAS: HORIZONTAL = 1:1.000
 VERTICAL = 1:50

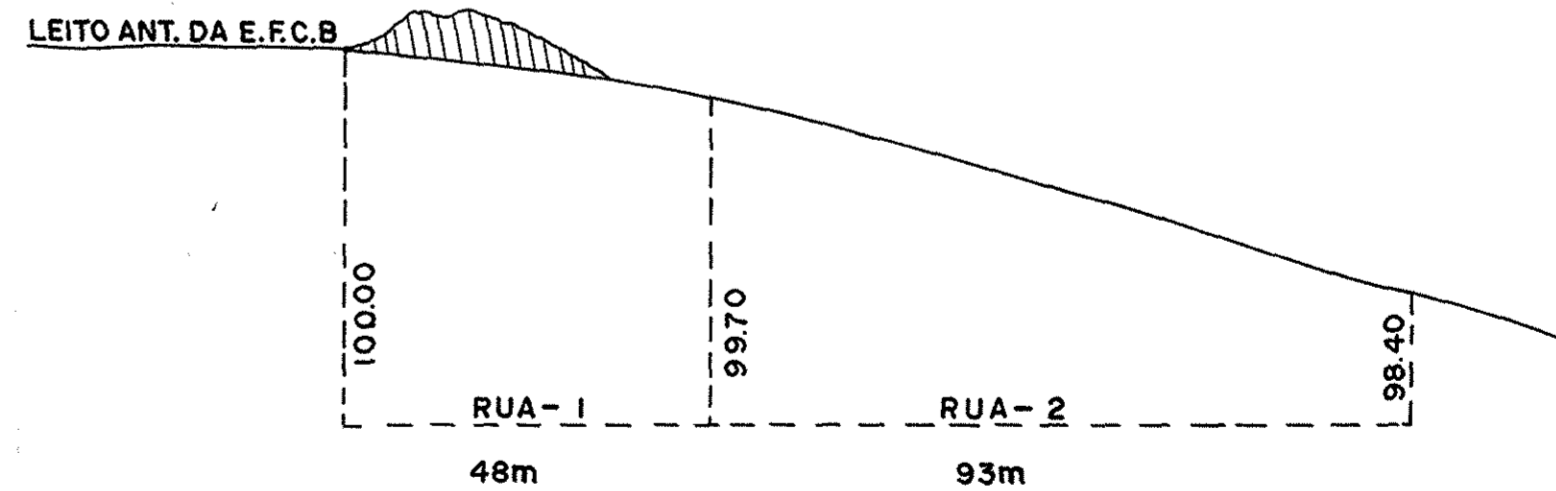

SUJEITO A ALTERAÇÕES
 A PREFEITURA NÃO SE RESPONSABILIZA POR
 EVENTUAIS MODIFICAÇÕES.

Profedura Municipal do S. José dos Campos

PREFEITURA MUNICIPAL DE SÃO JOSÉ DOS CAMPOS				
SECRETARIA DE OBRAS, SERVIÇOS PÚBLICOS E MEIO AMBIENTE				
assunto VILA TUPI				
AUTÊNTICA A PLANTA APROVADA EM 23/07/64				
PELO PROCESSO Nº 4.362/64				
data	levantamento	desenho	folha	arquivo
05/10/82		Wilson M. Nogueira	Única	
escala	projeto	calculo	conferido	109
1:500			José Walmir Tavares	
Eng ^o secretário de obras		Eng ^o chefe de divisão		