VILA VIADUTO

SÃO JOSÉ DOS CAMPOS

CONCEIÇÃO FONSECA DOS SANTOS

PROPRIETÁRIA

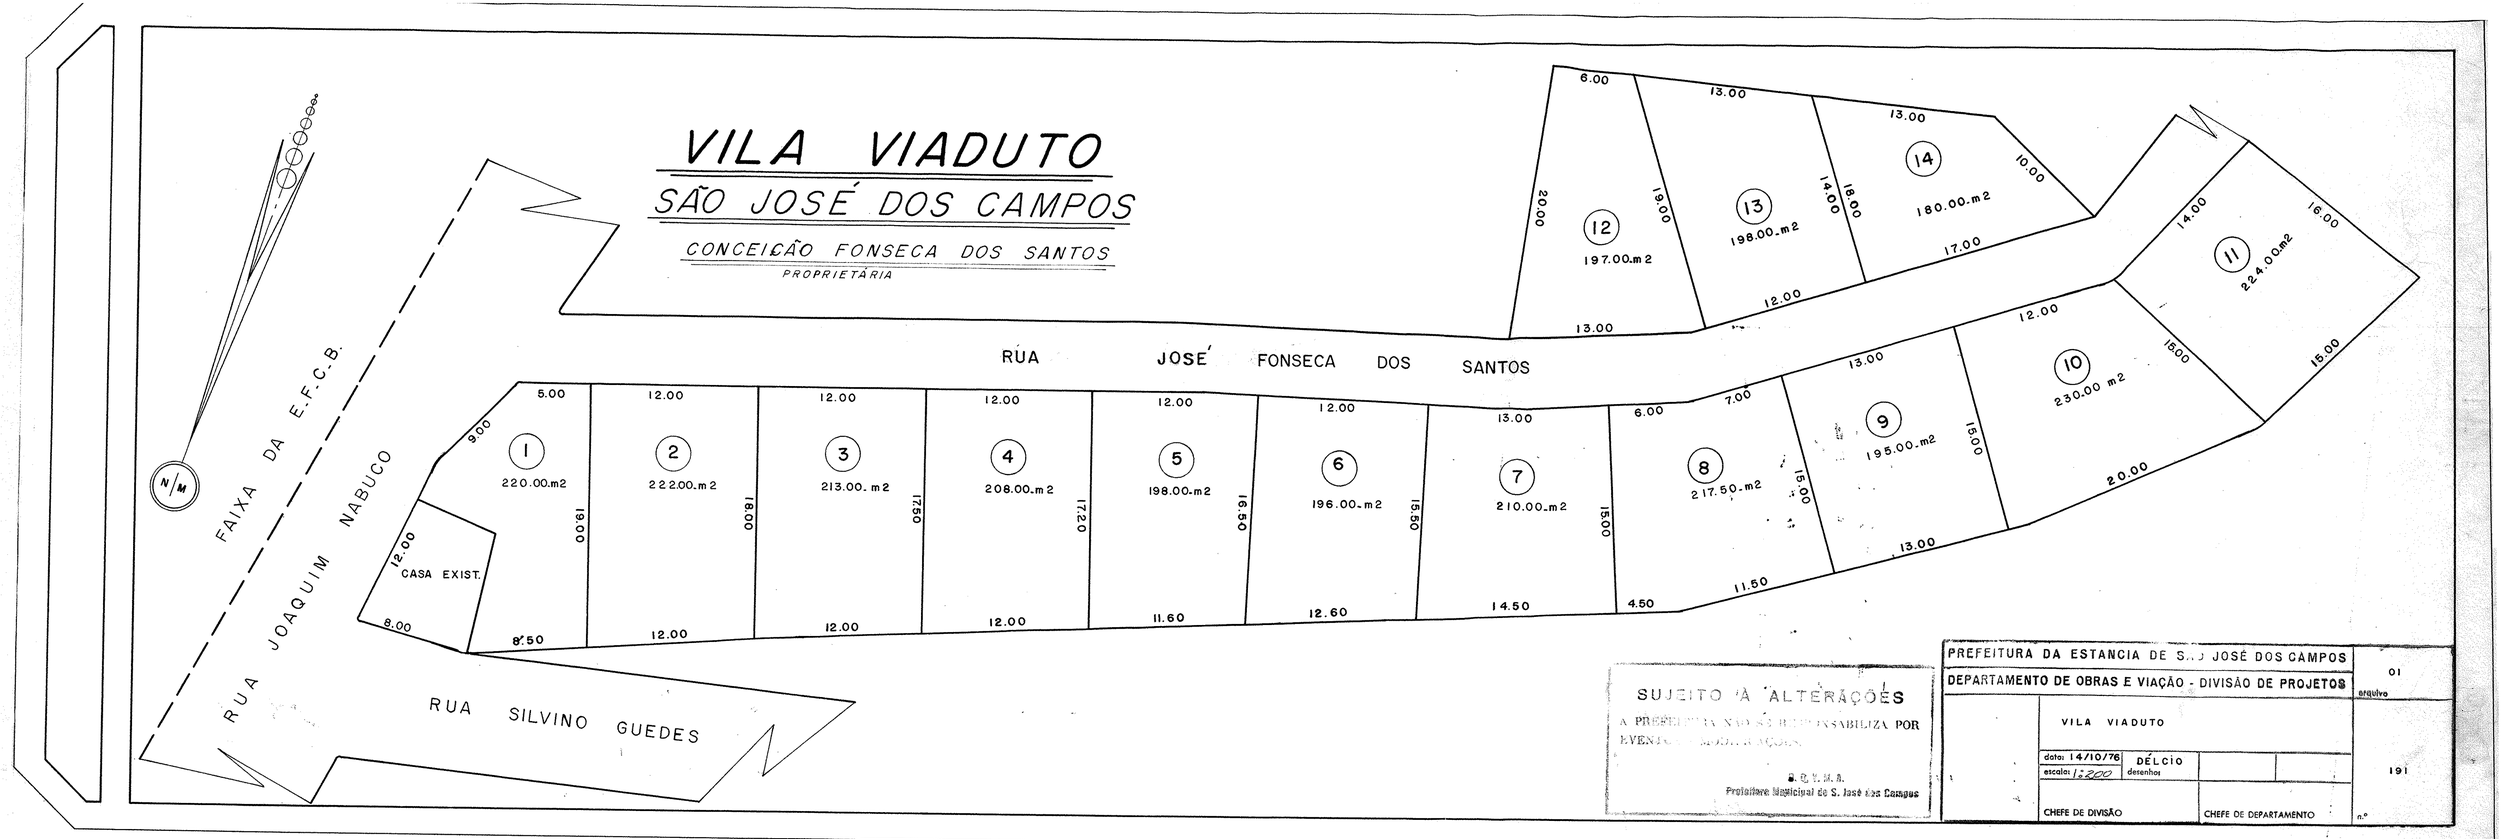

SUJEITO À ALTERAÇÕES

A PREFEITURA NÃO SE RESPONSABILIZA POR EVENTUAIS MODIFICAÇÕES.

A. O. V. M. A.
Prefeitura Municipal de S. José dos Campos

PREFEITURA DA ESTANCIA DE S. JOSÉ DOS CAMPOS				01
DEPARTAMENTO DE OBRAS E VIAÇÃO - DIVISÃO DE PROJETOS				arquivo
	VILA VIADUTO			
	data: 14/10/76	DÉLCIO		191
	escala: 1:200	desenhos		
	CHEFE DE DIVISÃO	CHEFE DE DEPARTAMENTO		n.º