




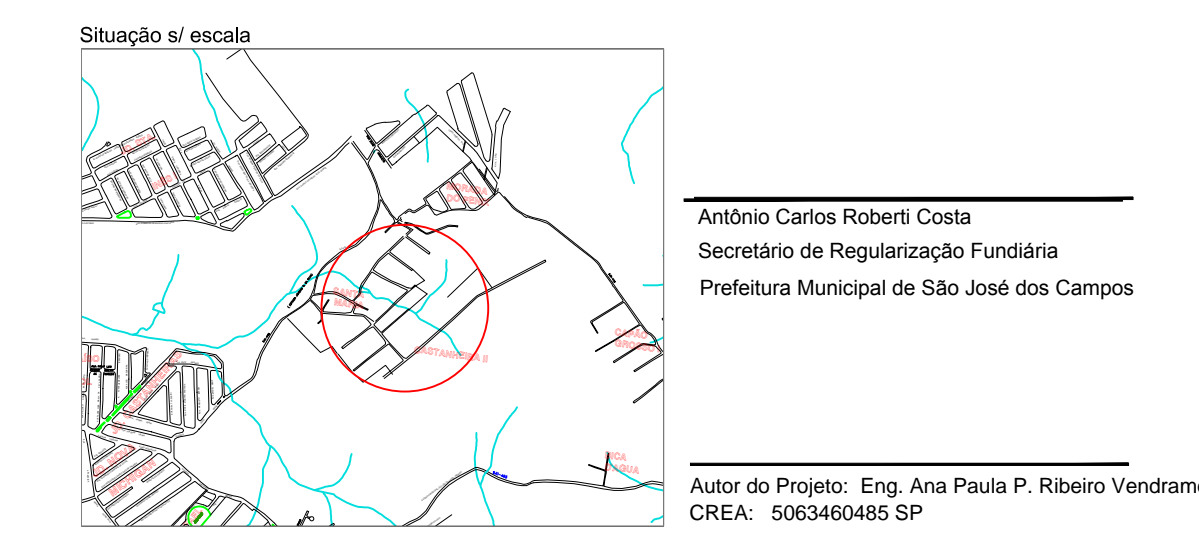
QUADRA	LOTE	ÁREA (m²)	38	191,42	57	1003,02
01	195,86	29	193,66	58	978,30	
02	196,77	31	271,75	60	486,12	
03	195,95	32	226,13	61	484,60	
04	199,18	33	222,42	62	478,63	
05	191,30	34	412,97	63	491,78	
06	211,21	35	403,59	64	133,41	
07	207,12	36	438,26	65	880,54	
08	200,56	37	212,70	66	456,06	
09	453,88	38	212,98	67	499,73	
10	421,39	39	213,26	68	174,92	
11	428,13	40	213,54	69	356,24	
12	428,35	41	852,09	70	466,53	
13	435,15	42	857,99	71	969,43	
14	438,12	43	446,70	72	966,31	
15	210,24	44	409,05	73	1019,64	
16	213,22	45	895,18	74	1078,30	
17	210,38	46	845,31	75	972,90	
18	208,78	47	855,66	76	1004,32	
19	230,35	48	286,39	77	966,82	
20	177,93	49	552,39	78	957,53	
21	194,02	50	1684,65	79	1001,25	
22	225,21	51	853,74	80	1001,77	
23	335,84	52	820,95	81	938,37	
24	291,01	53	841,57	82	908,28	
25	195,00	54	808,82	83	1025,83	
26	830,34	55	194,09	84	966,41	
27	433,62	56	864,08	85	1030,38	
					<b>TOTAL</b>	<b>46583,95</b>

TABELA DE QUADRAS		QUADRO DE ÁREAS	
QUADRA	LOTE	ESPECIFICAÇÃO	ÁREA (m²)
U	85	1. Área de lotes (85)	46.583,95
		2. Áreas Públicas	0
		<b>TOTAL</b>	<b>46.583,95</b>

QUADRO DAS MATRÍCULAS		
MATRÍCULA	Área na matrícula (m²)	Área no projeto (m²)
89.586 (1ª RI)	26.572,00	11.726,86
89.585 (1ª RI)	27.318,00	11.010,31
111.542 (1ª RI)	24.200,00	23.844,78
<b>TOTAL</b>	<b>78.090,00</b>	<b>46.583,95</b>


**PREFEITURA MUNICIPAL DE SÃO JOSÉ DOS CAMPOS** Folha 1/2  
 SECRETARIA DE REGULARIZAÇÃO FUNDIÁRIA  
 PROJETO DE REGULARIZAÇÃO FUNDIÁRIA DO LOTEAMENTO JARDIM SANTA MARIA V

Denominação: JARDIM SANTA MARIA V  
 Matrículas: 89.586 (1ª RI), 89.585 (1ª RI) e 111.542 (1ª RI).  
 Proprietários: José Cristóvão Ribeiro Cursino e outros  
 Jandira Moreira Leite e outros.  
 Local: Rua José Leite Filho Bairro: Capão Grosso  
 Município: São José dos Campos Escala: 1:1000



PREFEITURA MUNICIPAL DE SÃO JOSÉ DOS CAMPOS  
 PROCESSO Nº: 139.296/11  
 CONFERIDO \_\_\_\_\_  
 APROVADO \_\_\_\_\_  
 EM / 2015