PLANTA DO LOTEAMENTO

JARDIM ROSARIO

SÃO JOSÉ DOS CAMPOS — ESTADO DE SAO PAULO

ESCALA 1:500

ÁREA

LOTES	45.415,35 M²
RUAS E PR.	14.584,65 M²
TOTAL	60.000,00 M²

PROPRIEDADE DE
MARIA JOSÉ ANDRADE E
GERALDO BUGNI

JUNTO A TECELAGEM KANEBO

JARDIM DO CÉU

RUA

RUA

DR.

JOÃO

SAKITA

MACHADO

CHRISPIN GUIMARÃES

BATISTA

NOGUEIRA

REIS

CANDIDO FANUCCHI DE

MOURA

BENEDITA

RUA

PROF.

AMAZONAS

MANOEL

HARUICHI

FRANCISCO

TORATARO

JULIANO

ANTONIO DE FREITAS

HENRIQUE TAKITANI

CESARE

GODOY

DA SILVAS

BRAUN

EXISTENTE

PRAÇA

LOCALISAÇÃO

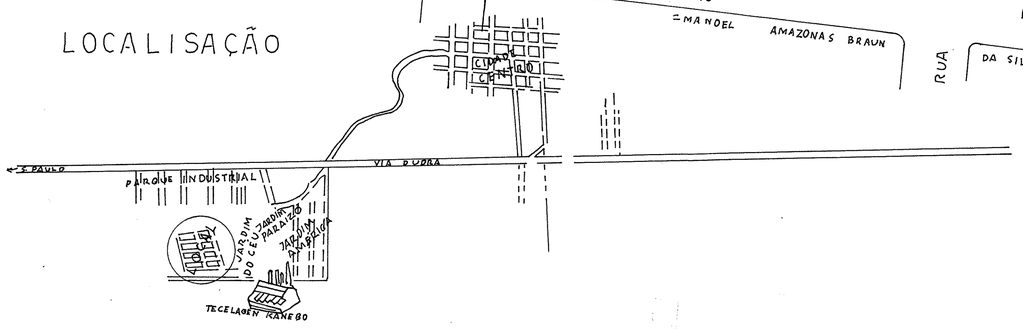

SUJEITO À ALTERAÇÕES

PREFEITURA NÃO SE RESPONSABILIZA POR EVENTUAIS MODIFICAÇÕES.

D. O. V. H. S.
Prefeitura Municipal de S. José dos Campos