VILA ADY ANNA

(ANTIGA VILA GABY)

PROPRIETARIO VICENTE D OLNE BARROS NETTO
FERNANDO D OLNE SOARES BARROS
RUBY D OLNE SOARES BARROS

ESCALA 1 1000

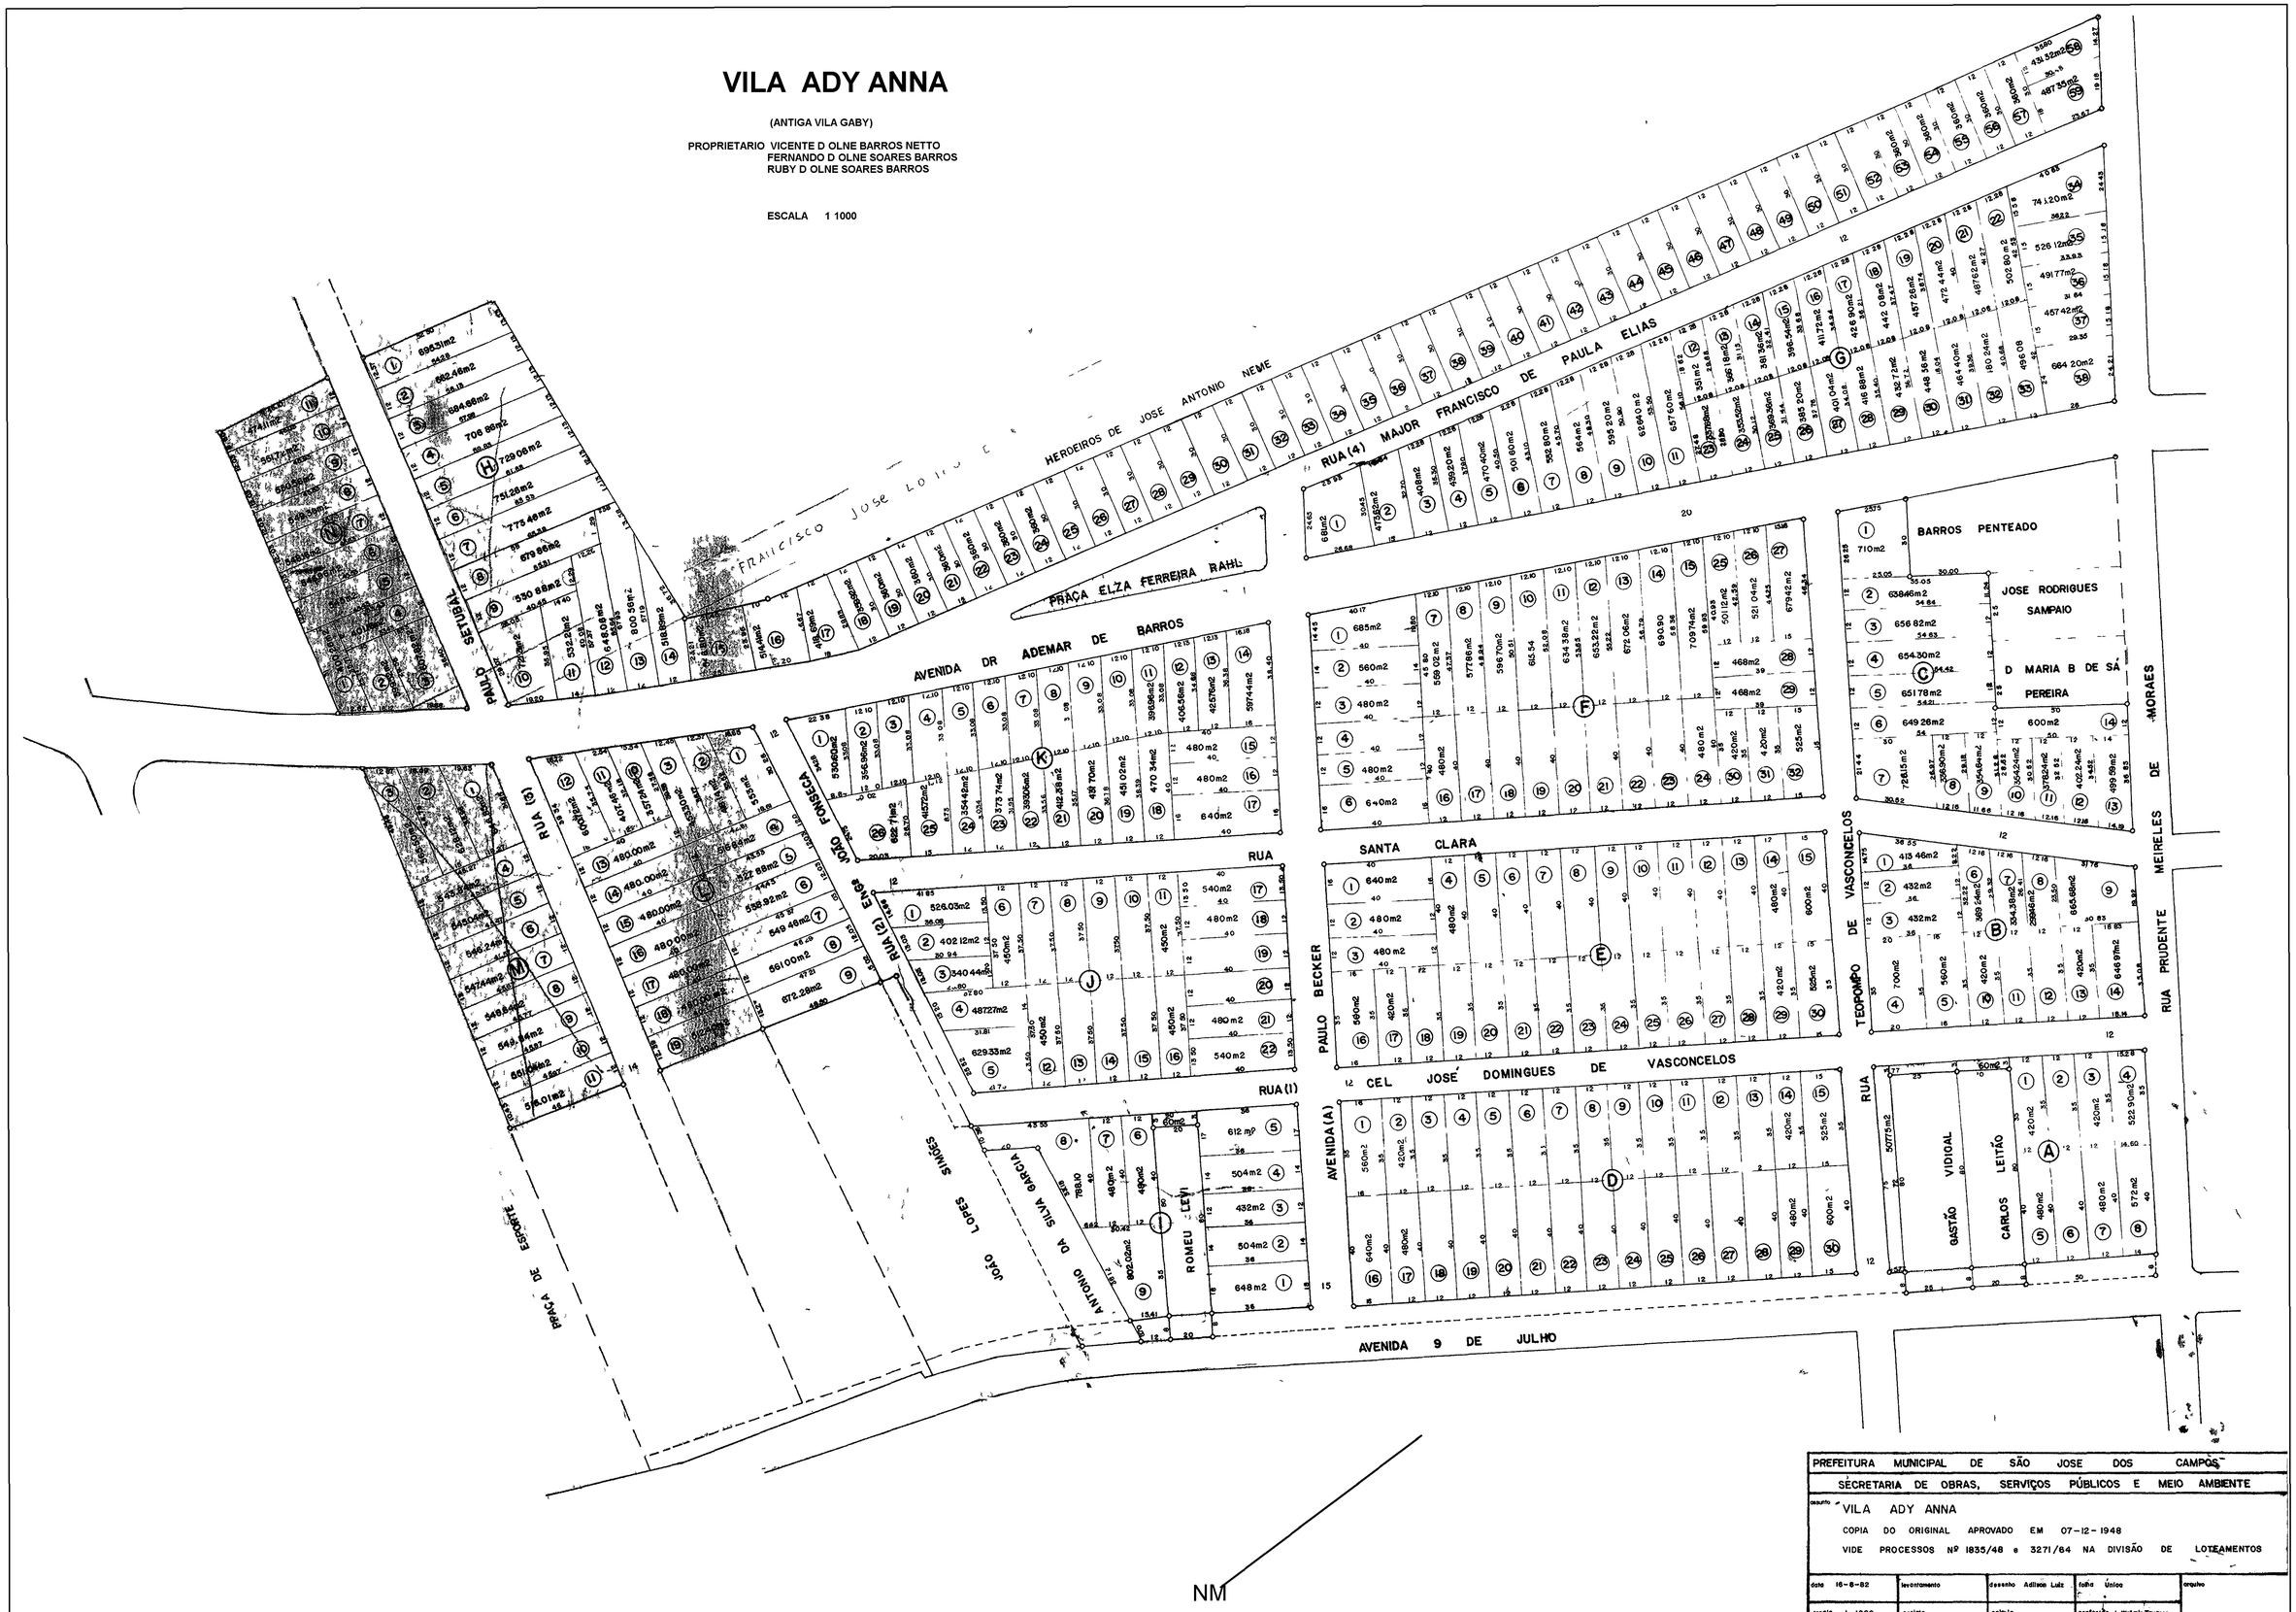

PREFEITURA MUNICIPAL DE SÃO JOSE DOS CAMPOS			
SECRETARIA DE OBRAS, SERVIÇOS PÚBLICOS E MEIO AMBIENTE			
assunto VILA ADY ANNA COPIA DO ORIGINAL APROVADO EM 07-12-1948 VIDE PROCESSOS Nº 1835/48 e 3271/64 NA DIVISÃO DE LOTEAMENTOS			
data 16-6-82	levantamento	desenho Adilson Luiz	folha Única
escala 1 1000	projeto	calculo	conferido J. Walmir Tavares

arquivo