



# PROJETO DE UM LOTEAMENTO JUNTO A E.F.C.B

## JARDIM SANTA ALICE

REDE DE AGUAS PLUVIAIS

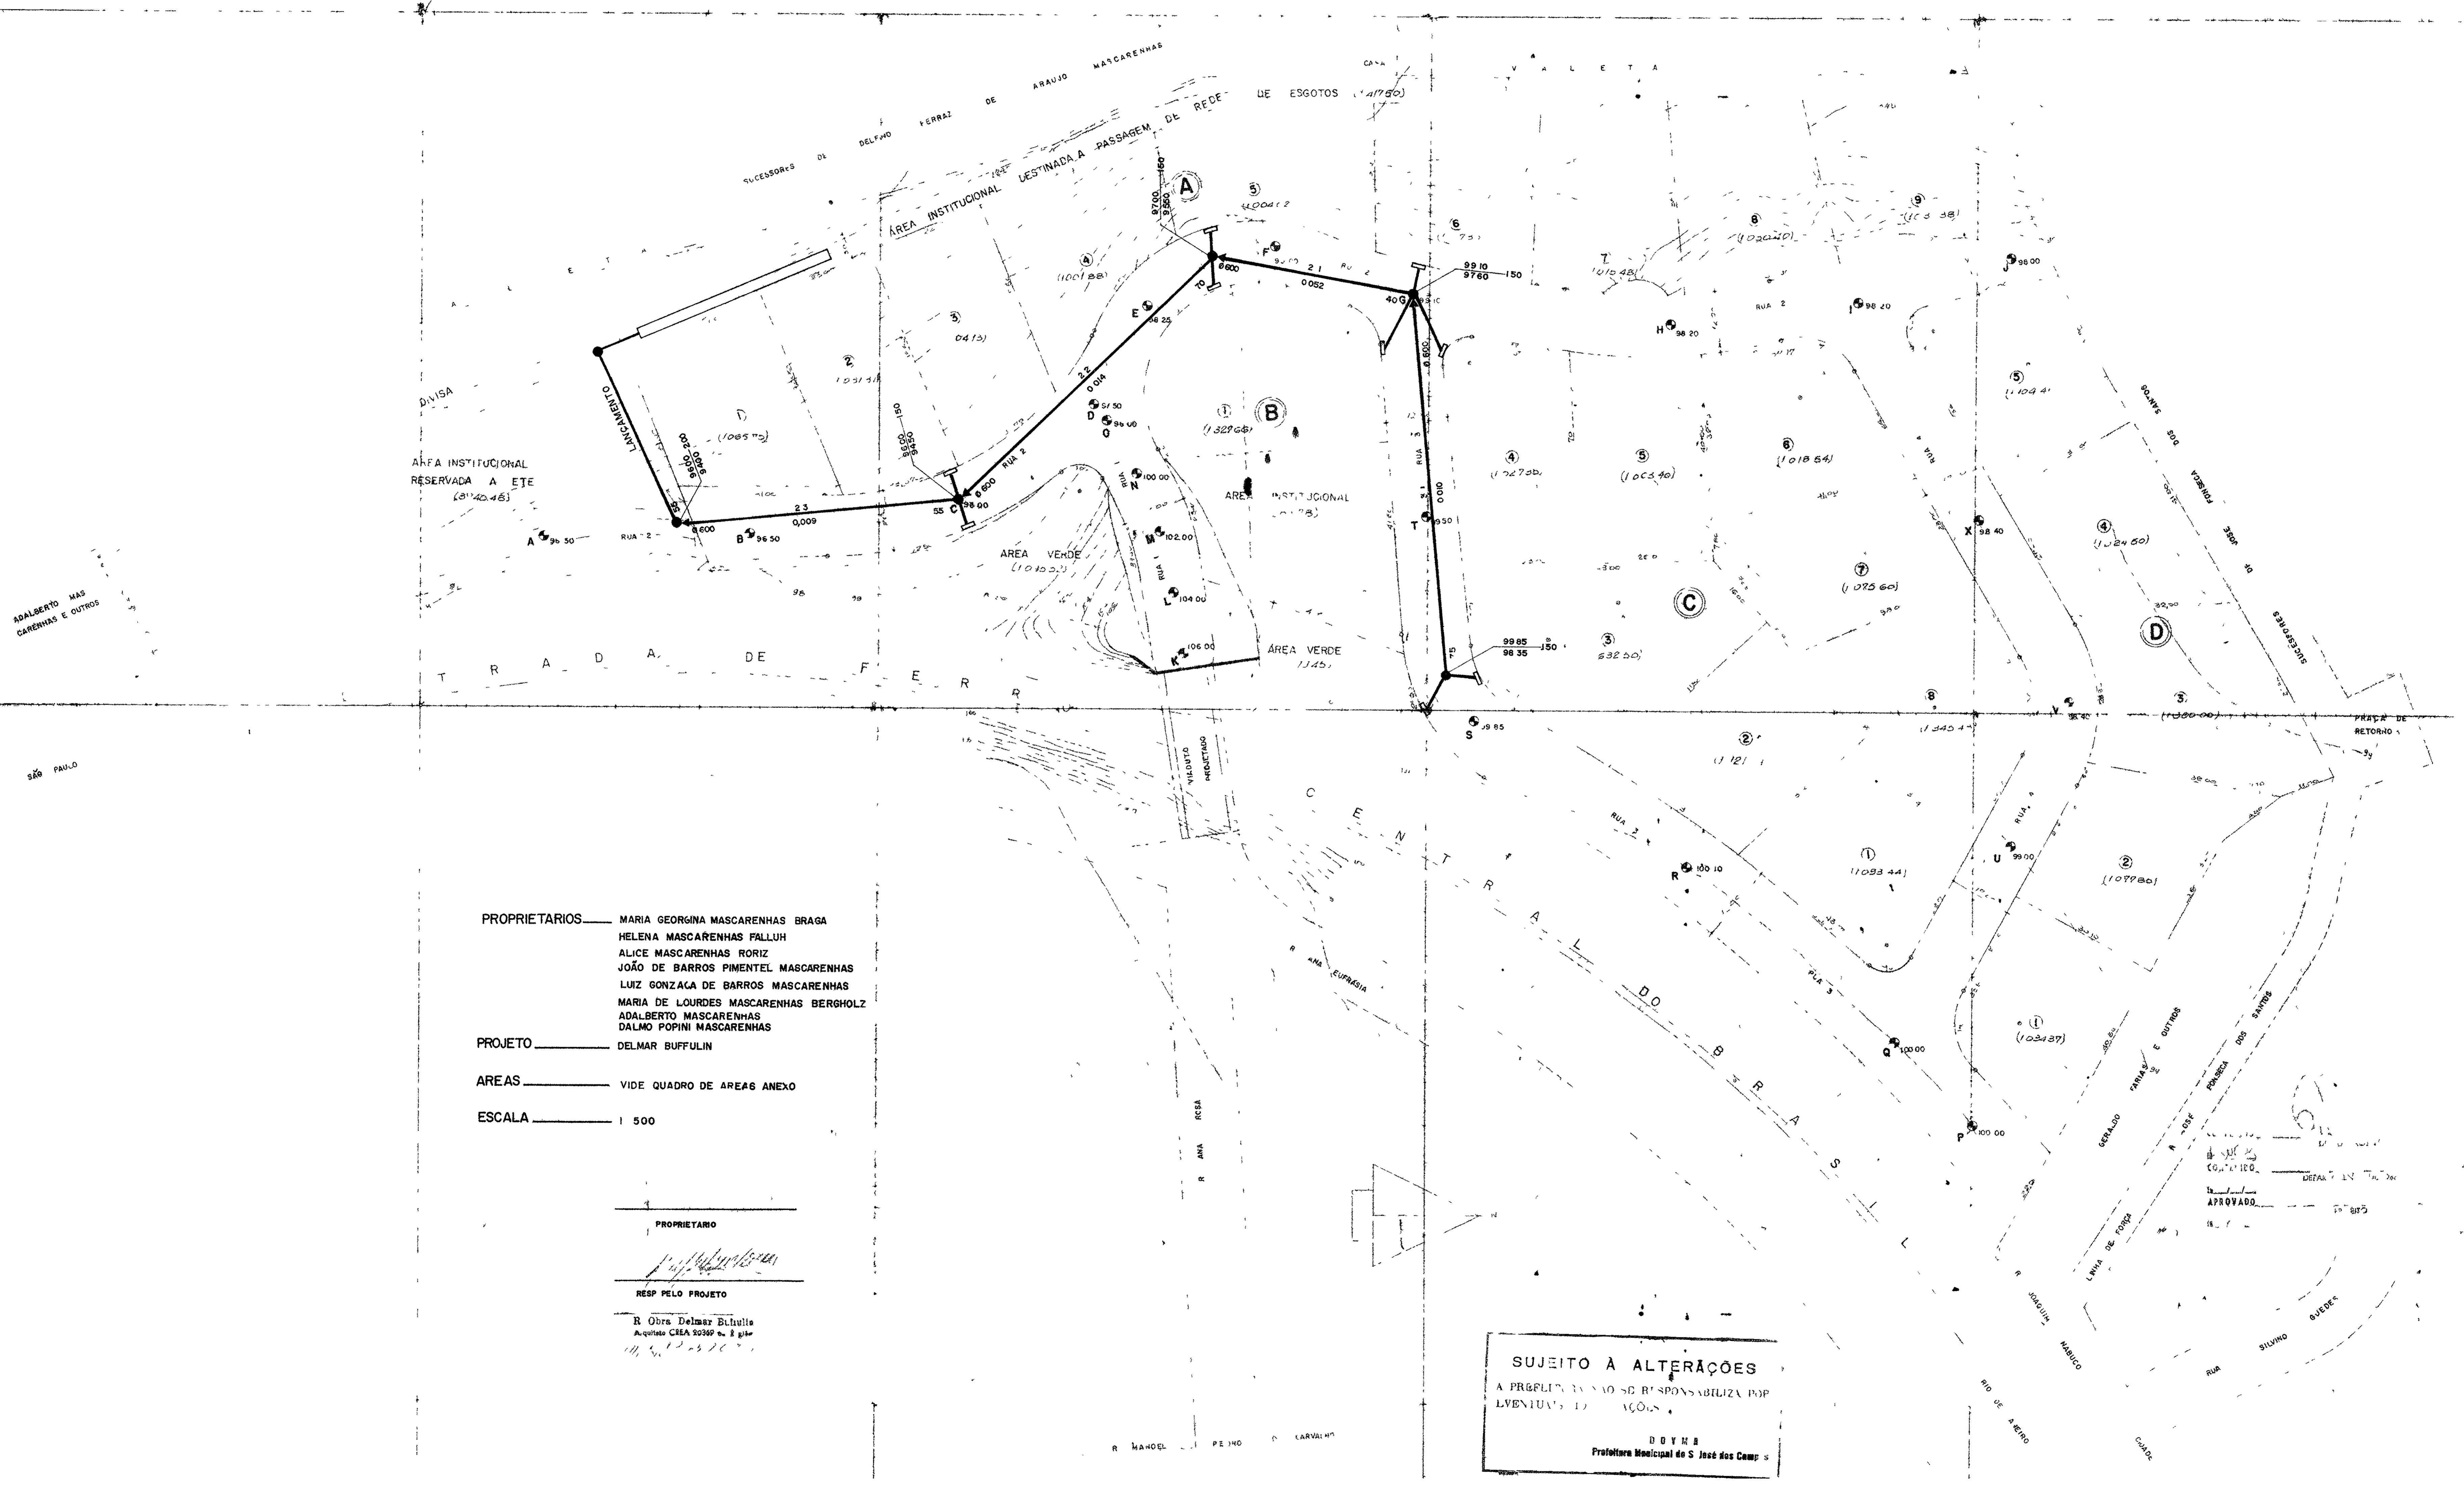

**PROPRIETARIOS** — MARIA GEORGINA MASCARENHAS BRAGA  
 HELENA MASCARENHAS FALLUH  
 ALICE MASCARENHAS RORIZ  
 JOÃO DE BARROS PIMENTEL MASCARENHAS  
 LUIZ GONZAGA DE BARROS MASCARENHAS  
 MARIA DE LOURDES MASCARENHAS BERGHOLZ  
 ADALBERTO MASCARENHAS  
 DALMO POPINI MASCARENHAS  
**PROJETO** — DELMAR BUFFULIN  
**ÁREAS** — VIDE QUADRO DE ÁREAS ANEXO  
**ESCALA** — 1 : 500

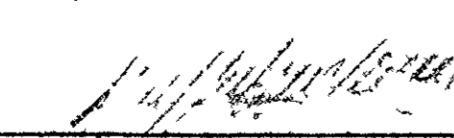**PROPRIETARIO**  
  
**RESP PELO PROJETO**  
 R. Obra Delmar Buffulin  
 Arquiteto CREA 20369 no. 2 g/1r

**SUJEITO A ALTERAÇÕES**  
 A PRÉPLICA NÃO SE RESPONSABILIZA POR  
 EVENTUAIS ALTERAÇÕES  
 D. OYNS  
 Prefeitura Municipal de São José dos Campos

APROVADO  
 DEPARTAMENTO DE ENGENHARIA  
 15/11/2011