


# VILA NOSSA SENHORA DE FÁTIMA

SÃO FRANCISCO XAVIER

MUNICÍPIO DE SÃO JOSÉ DOS CAMPOS


PROP. = JOSÉ DE CASTRO

ESCALA = 1:500

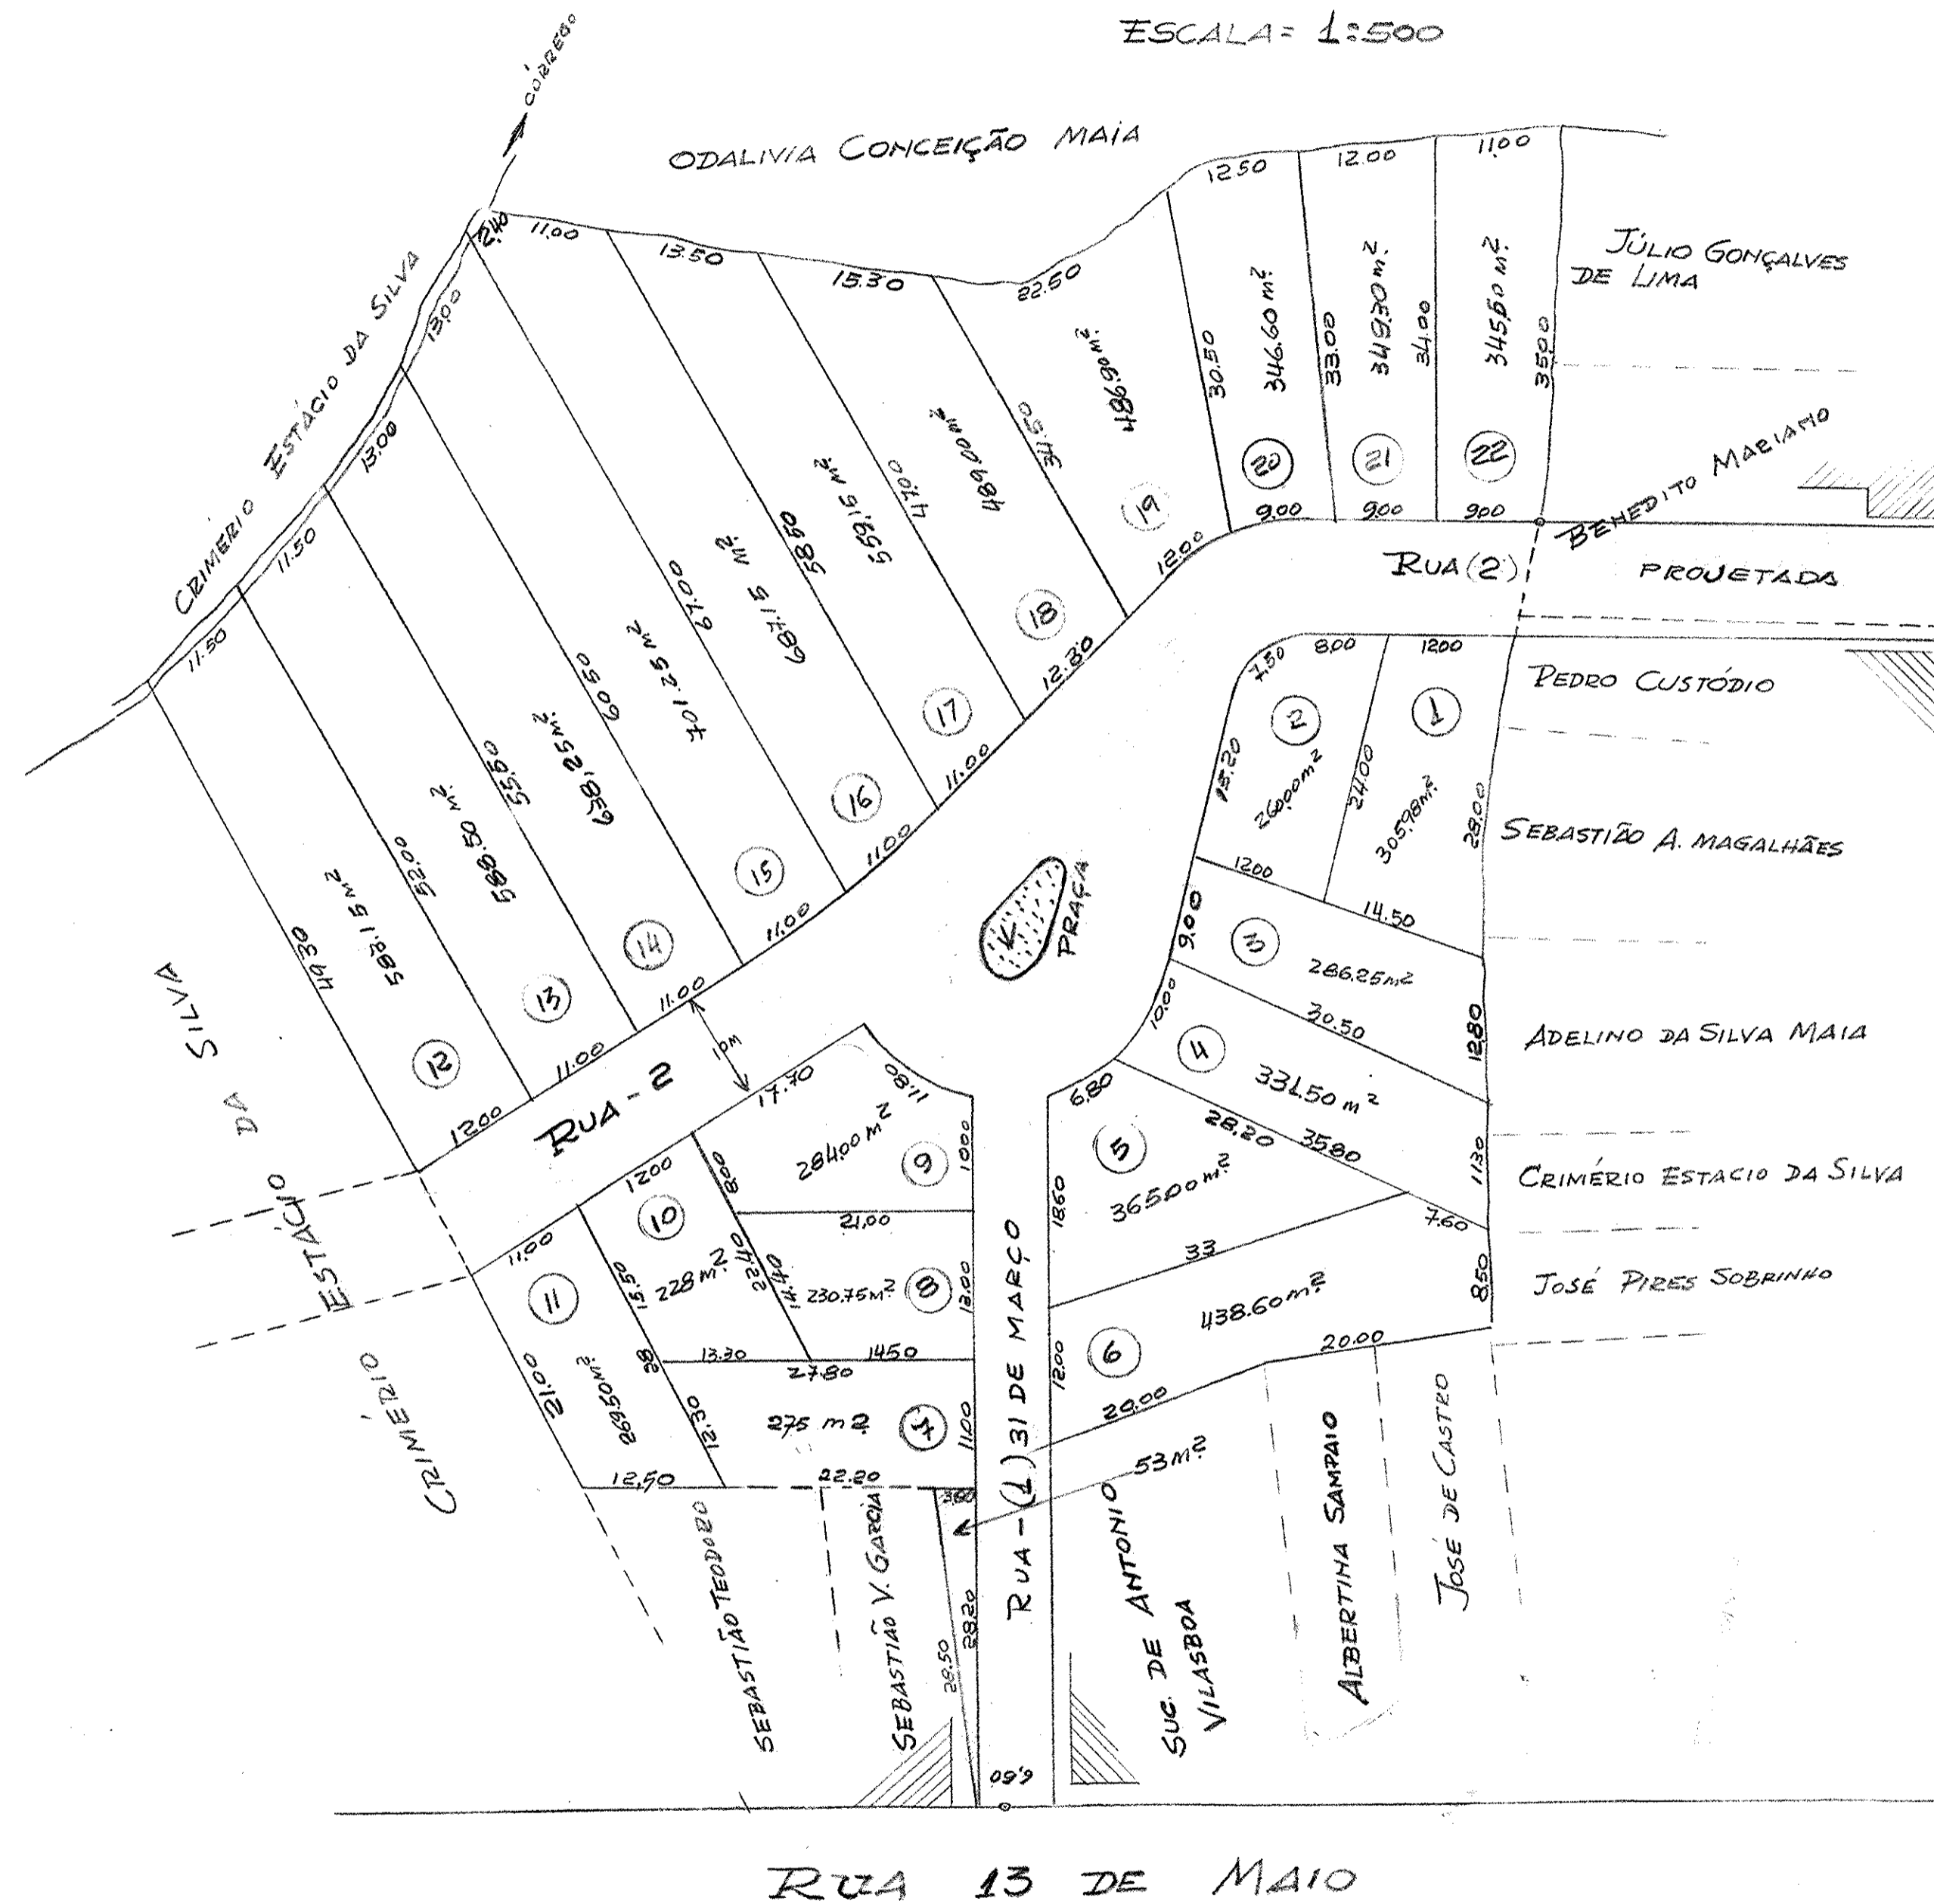

RUA 15 DE NOVEMBRO

ÁREA DOS LOTES.....	9.049,33 M <sup>2</sup>
ÁREA DAS RUAS.....	2.063,75 M <sup>2</sup>
ÁREA TOTAL .....	11.113,08 M <sup>2</sup>

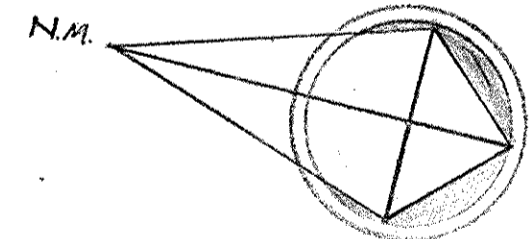

PROFISSIONAL RESPONSÁVEL