

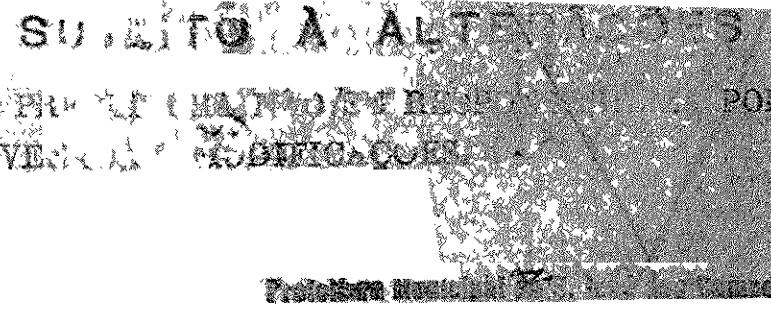


QUADRO DE ELEMENTOS		
PONTO	DISTÂNCIAS	ÂNGULOS
A	420,90m	7° 36' 10" SE
B	218,380	79° 03' 38" SW
C	146,610	29° 44' 40" NW
E-5	117,000	82° 02' 16" SW
6	116,500	29° 26' 15" NW
1	110,750	54° 24' 39" NE
3-F	52,540	29° 44' 40" NW
G	85,210	29° 44' 40" NW
H	7,810	66° 12' 17" NE
O1	102,370	73° 21' 24" NE
O2	5,000	73° 21' 24" NE
H ₂	261,210	73° 21' 24" NE
A		

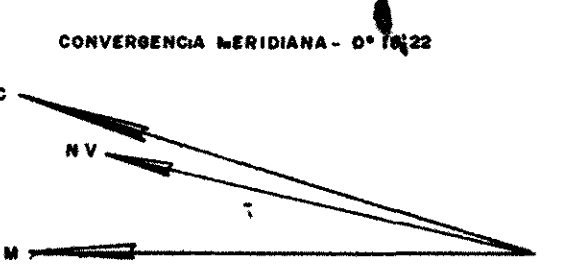

URBANISMO		EL 01
LOTEAMENTO JARDIM ITAPUA LOCAL EUGENIO DE MELLO PROPRIETARIO MAVILLE EMPREENDIMENTOS IMOBILIARIOS LTDA ESCALA 1:000		
SÃO JOSÉ DOS CAMPOS - ESTADO DE SÃO PAULO		
PLANTA DE SITUAÇÃO 		PROPRIETÁRIO _____ AUTOR DO PROJETO _____
QUADRO DE ÁREAS ÁREA LOTEADA (277 lotes) 2.408,96m² (56,23%) ÁREAS VERDES 16.313,70m² (39,56%) ÁREA INSTITUCIONAL 7.244,41m² (16,21%) ÁREA DAS RUAS 33.683,98m² (75,90%) ÁREA TOTAL 132.790,42m² (100,00%)		RESPONSÁVEL TÉCNICO ENGº JOSE CARLOS DE ALMEIDA C.R.E.A. 87.093/D 6ºR I.M. 33.456 A.R.T. Nº _____

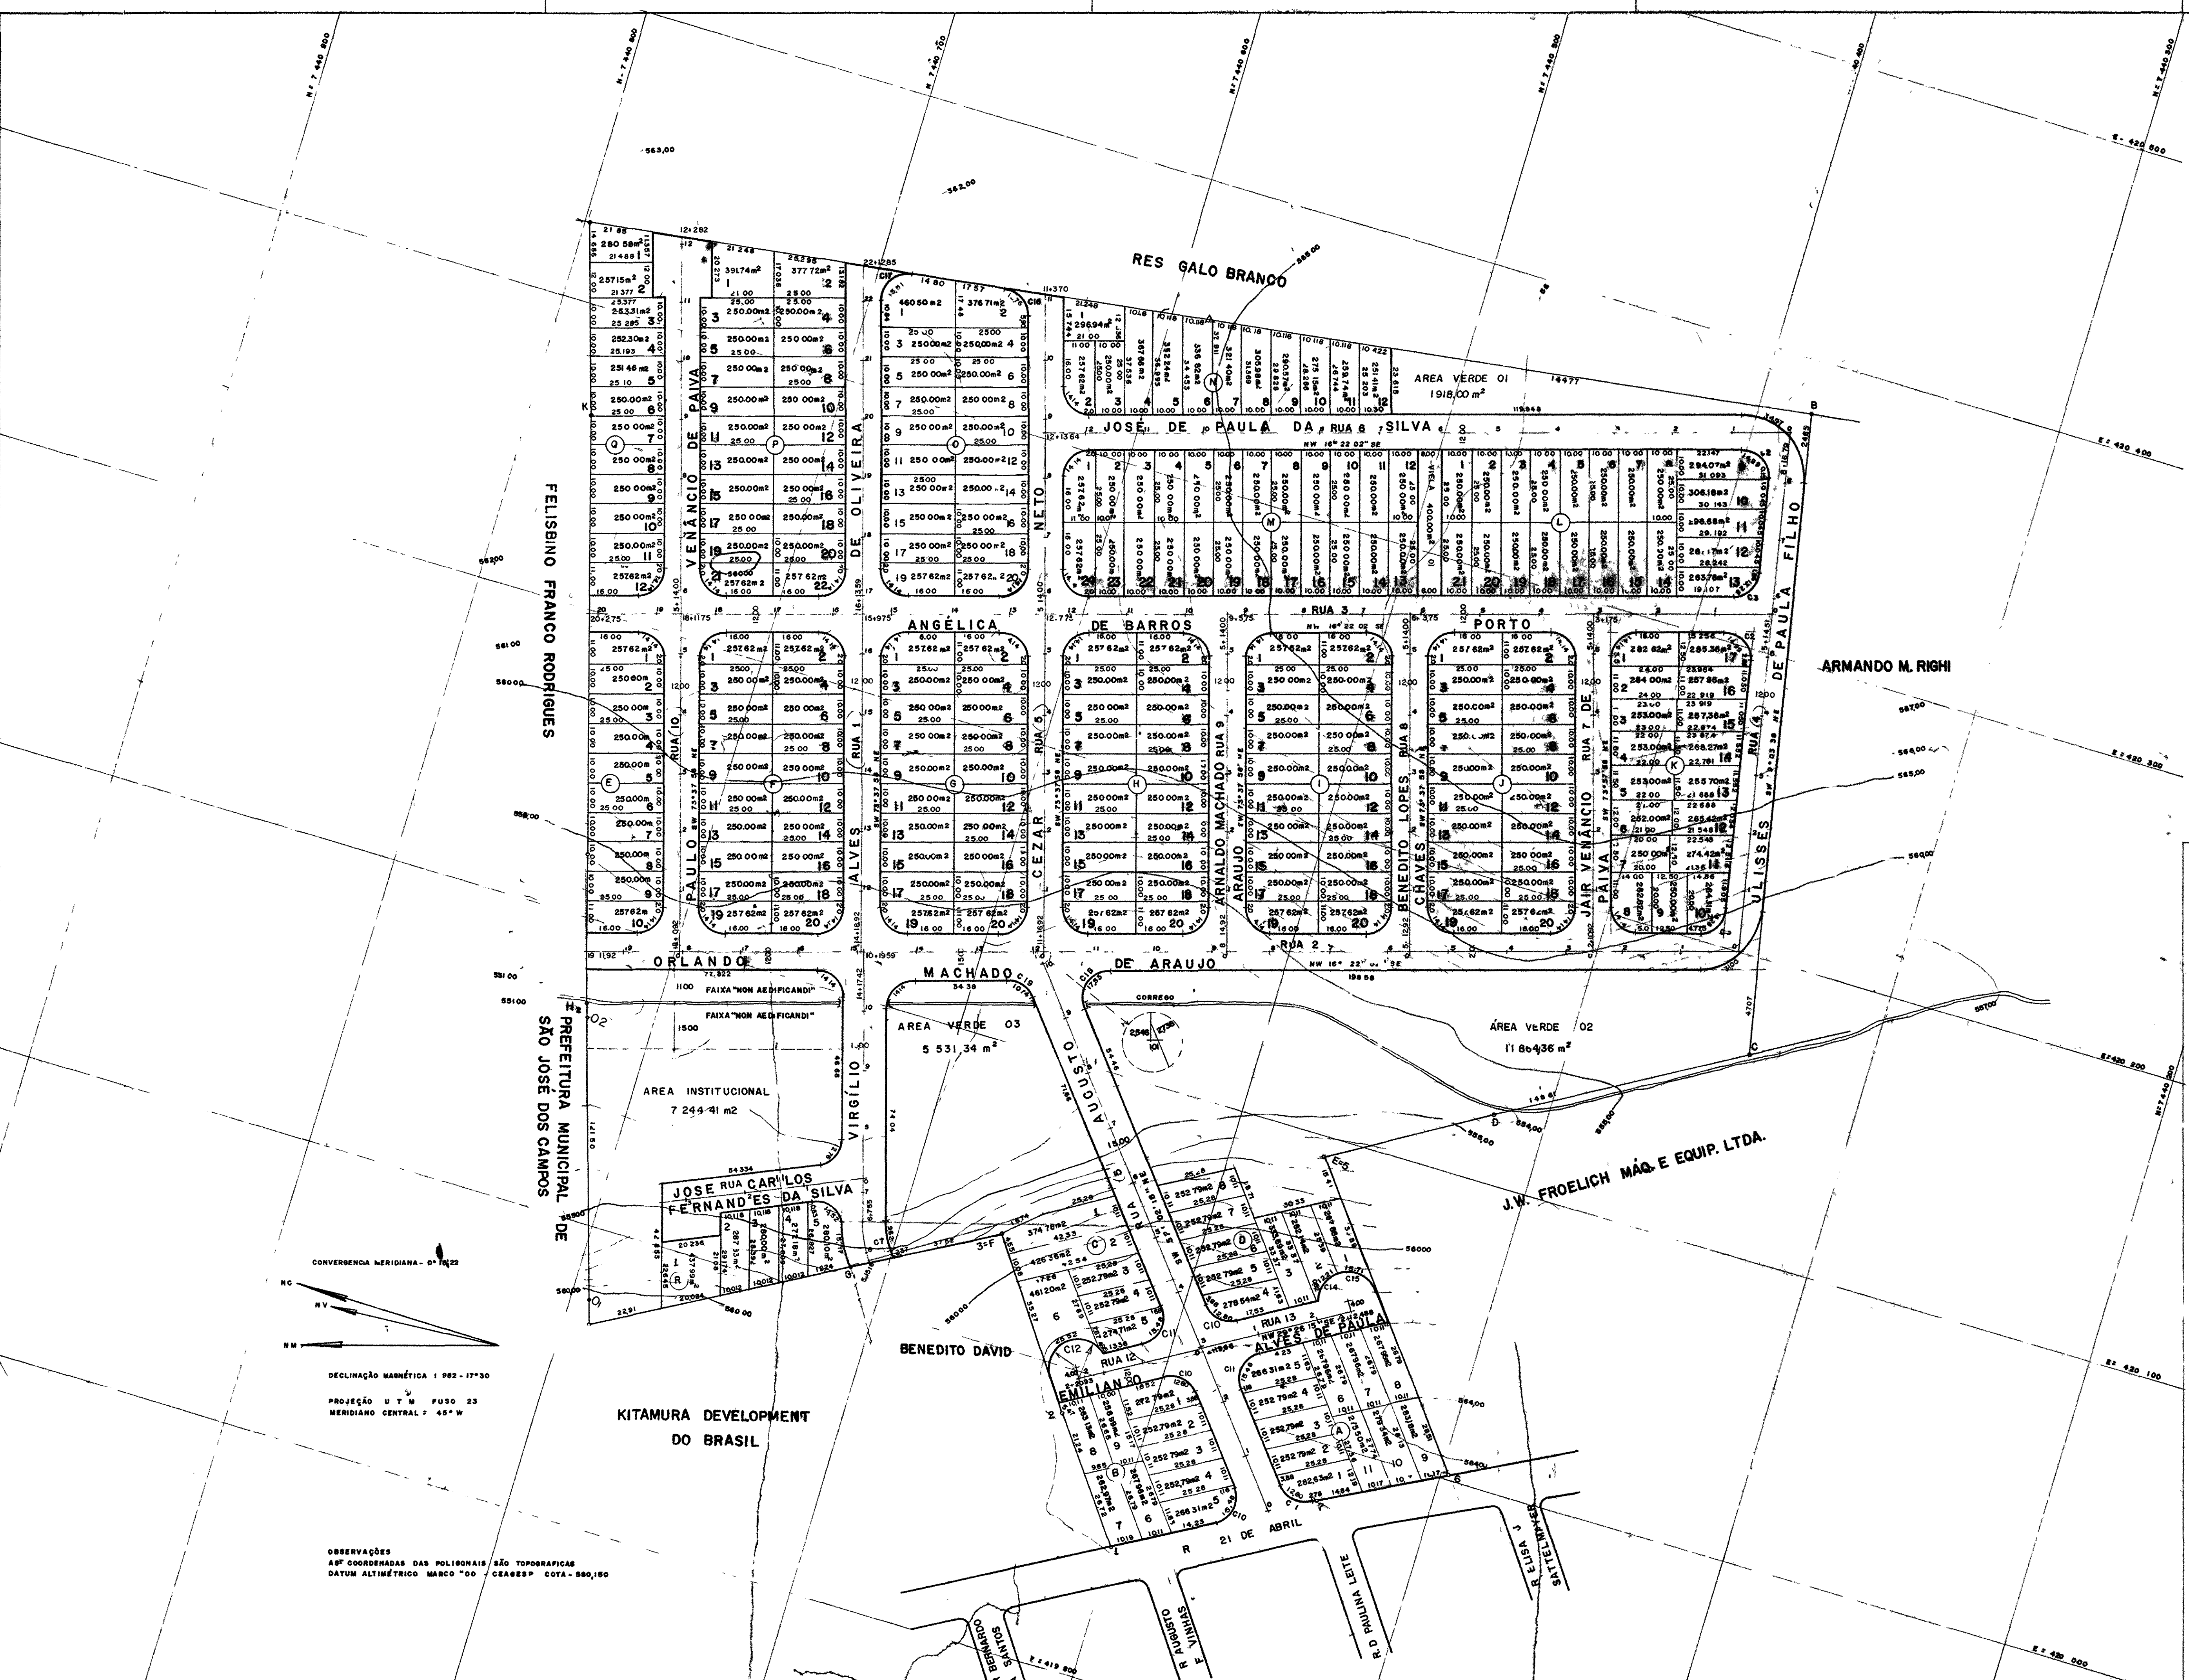

DECLINAÇÃO MAGNÉTICA 1 502 - 17° 30'
 PROJEÇÃO U.T.M. FUSO 23
 MERIDIANO CENTRAL 49° W

OBSERVAÇÕES
 AS COORDENADAS DAS POLIGONAIS SÃO TOPOGRÁFICAS
 DATUM ALTIMÉTRICO MARCO "00" - CEA@ESP - COTA - 880,100