

CURVA	RAIO	DESENVOLVIMENTO	TANGENTE	AC	AREA DE ABOLA
I	5,00	7,86	5,02	90° 07' 28"	5,44 m ²
II	18,30	20,72	11,85	64° 58' 22"	23,31 m ²
III	5,00	5,66	3,19	64° 58' 22"	3,93 m ²
IV	5,00	7,84	4,99	90° 52' 32"	5,44 m ²
V	5,00	7,86	5,02	90° 07' 28"	5,34 m ²
VI	5,00	10,03	7,85	115° 01' 38"	14,16 m ²
VII	5,00	7,84	4,99	89° 52' 32"	5,34 m ²
VIII	5,00	5,66	3,19	64° 58' 22"	1,72 m ²
IX	5,00	7,86	5,02	90° 07' 28"	5,48 m ²
X	5,00	8,31	5,48	95° 13' 37"	6,62 m ²
XI	5,00	7,40	4,56	84° 46' 23"	4,31 m ²

PROJETO DE CONJUNTO HABITACIONAL - (MODELOS E OPÇÕES)
FOLHA 01/02

OBRA: CONJUNTO HABITACIONAL "VILA NOVA CRISTINA"
 PROPRIETÁRIO: COMERCIAL E CONSTRUTORA PARAISO LTDA.
 LOCAL: RUA CLAUDINO PRISCO C/ RUA MANOEL DE OLIVEIRA E SILVA
 BAIRRO: VILA CRISTINA - SÃO JOSÉ DOS CAMPOS - SP.
 ESCALA: 1 : 500

SITUAÇÃO SEM ESCALA

PROPRIETÁRIO

AUTORES DO PROJETO
 ENGR. RIJUBI KOJIMA

RESPONSÁVEL TÉCNICO
 ENGR. RIJUBI KOJIMA


CREA 39.429/D 68 REGIÃO

L.M. 10.991

ART. 3.872/12

END. AV. TENENTE NÉVIO BARACHO, 305 - SÃO JOSÉ DOS CAMPOS - SP.

I. I. - 22.047.109.00-0

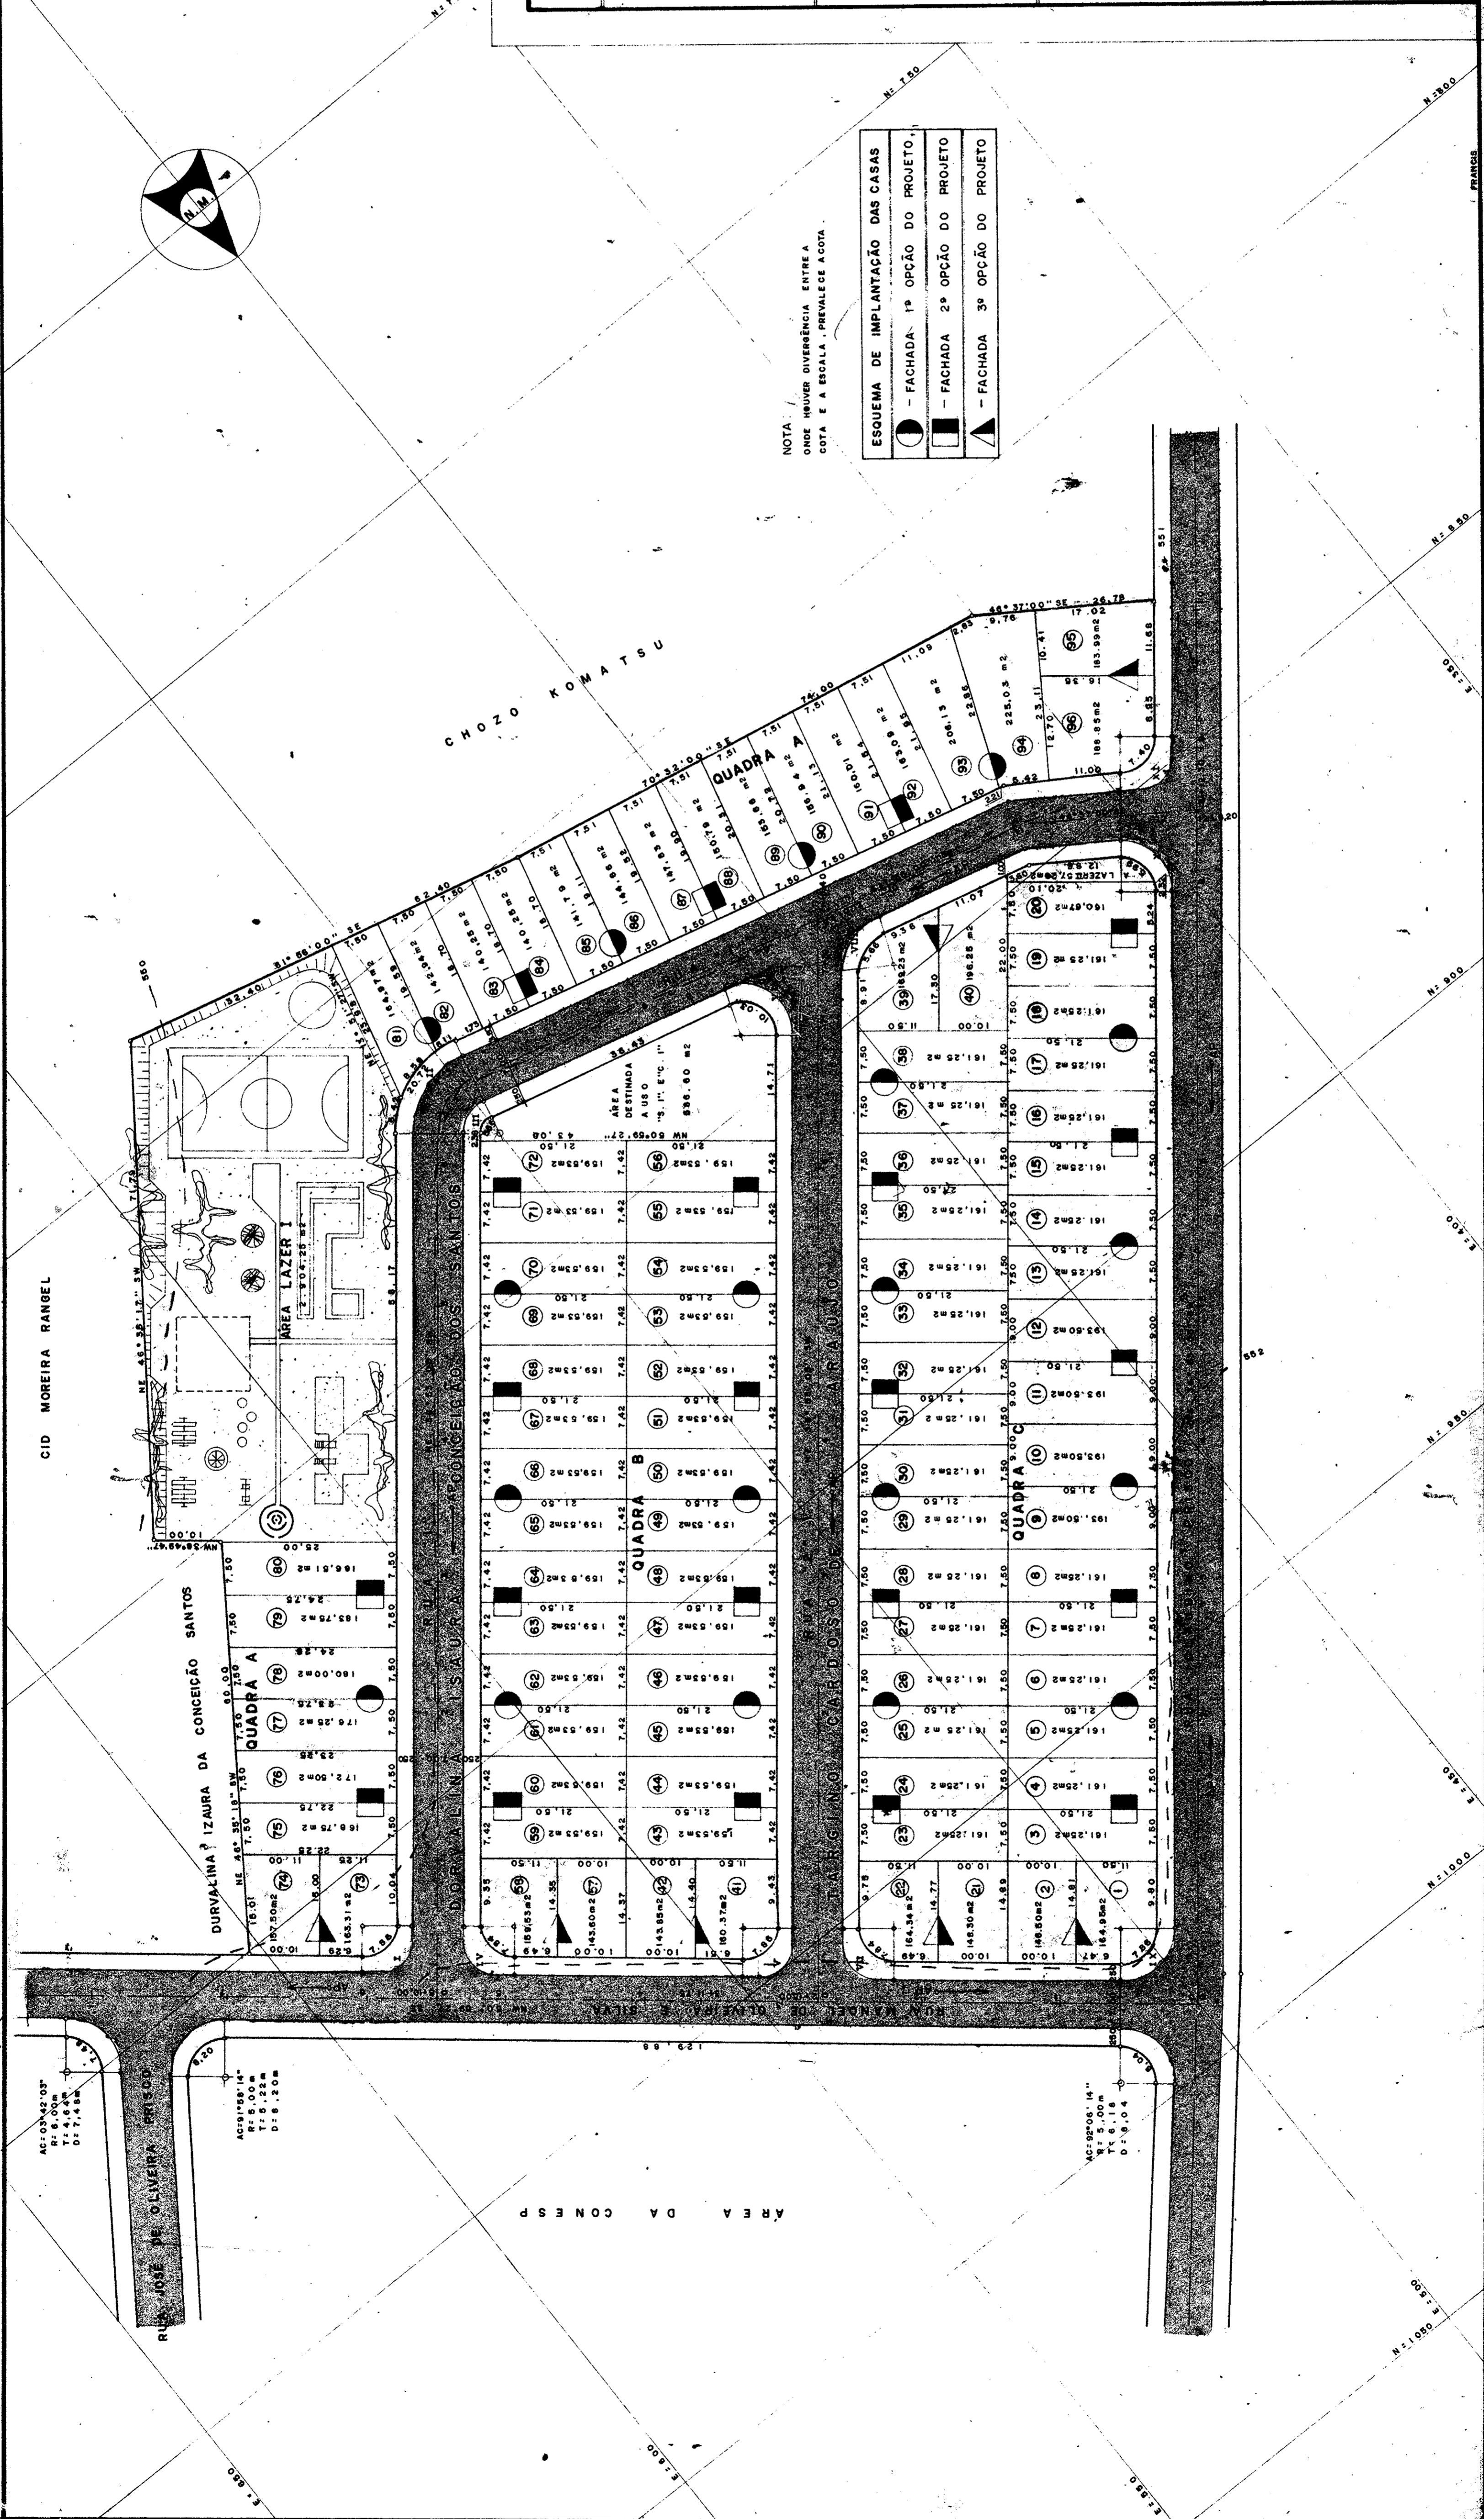

ESQUEMA DE IMPLANTAÇÃO DAS CASAS

- FACHADA 1ª OPÇÃO DO PROJETO
- FACHADA 2ª OPÇÃO DO PROJETO
- FACHADA 3ª OPÇÃO DO PROJETO

NOTA: ONDE HOUVER DIVERGÊNCIA ENTRE A COTA E A ESCALA, PREVALECE A COTA.

ÁREAS

CONSTRUÇÃO (82 UNIDADES) - 821.587,78 m² = 4.654,32 m²

CONSTRUÇÃO (14 UNIDADES) - 14 x 59,50 m² = 833,00 m²

TOTAL = 5.487,32 m²

LOTES (96) 15.676,93 m² 64,89 %

ÁREAS LAZER 2.961,48 m² 12,26 %

ÁREAS "S.I.T" E "C.I." 366,80 m² 2,43 %

RUA S 4.952,39 m² 20,42 %

TOTAL 24.157,30 m² 100,00 %

CHORO KOMATSU

CID MOREIRA RANGEL

DURVALINA IZAUARA DA CONCEIÇÃO SANTOS

DURVALINA IZAUARA DA CONCEIÇÃO DOS SANTOS

ÁREA DESTINADA A USO S.C.I.

QUADRA A

QUADRA B

QUADRA

ACQUAVIVATO
 R: 6,00 m
 T: 4,44 m
 D: 7,45 m

ACQUAVIVATO
 R: 5,00 m
 T: 5,22 m
 D: 8,20 m

ACQUAVIVATO
 R: 5,00 m
 T: 5,22 m
 D: 8,20 m

ÁREA DA CONESP