J OSWALDO CRUZ

PROPRIEDADE DO SR JOSÉ PAULINO NUNES ESC. 1:1000

SUJEITO À ALTERAÇÕES

A PREFEITURA NÃO SE RESPONSABILIZA POR EVENTUAIS MODIFICAÇÕES.

D. O. Y. N. O.
Prefeitura Municipal de S. José dos Campos

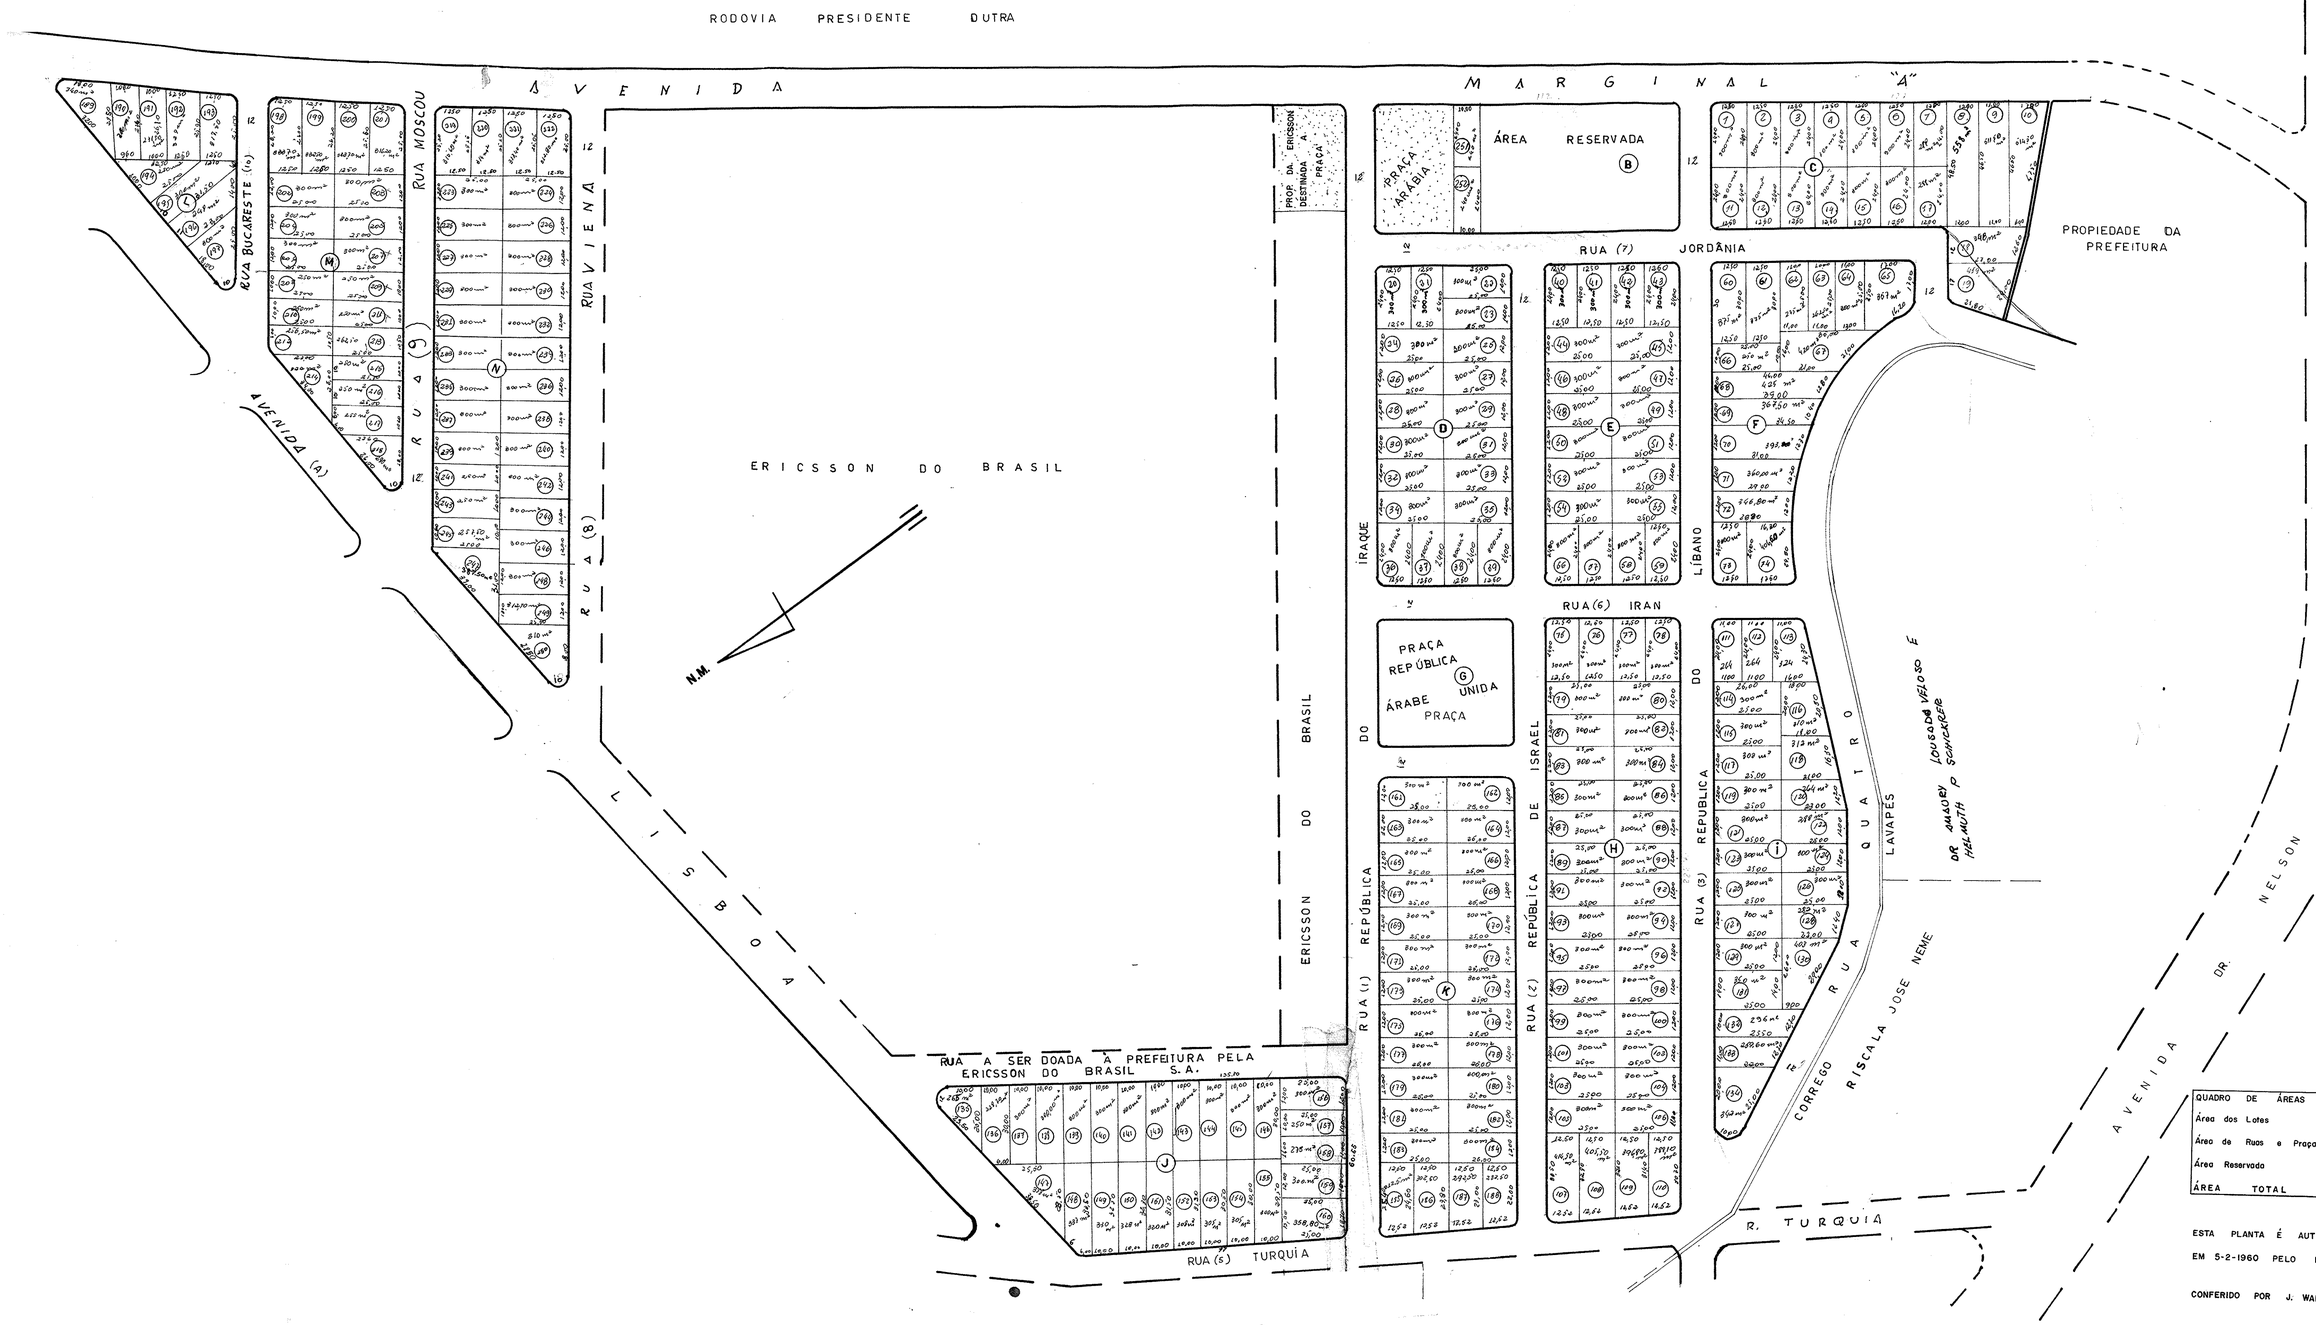

QUADRO DE ÁREAS	
Área dos Lotes	77.754.30 m2
Área de Ruas e Praças	42.249.30 m2
Área Reservada	3.504.00 m2
ÁREA TOTAL	123507.60 m2

ESTA PLANTA É AUTÊNTICA À APROVADA EM 5-2-1960 PELO PROC. Nº 375/60

CONFERIDO POR J. WALMIR TAVARES EM 30/9/82