


RUA 13 METROS
SEÇÃO TRANSVERSAL TIPO
ESCALA 1:100

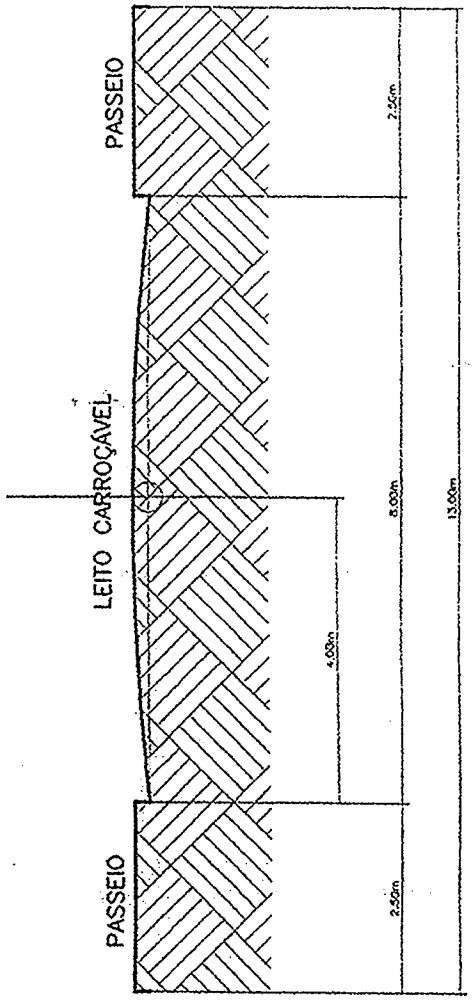

PARCELAMENTO DE SOLO ÚNICA

LOTEAMENTO: CENTRO EMPRESARIAL TAQUARI
LOCAL: AVENIDA FLORESTAN FERNANDES (ZM2)
QUADRA: "GLEBA"
BAIRRO: SERIMBURA
CIDADE: SÃO JOSÉ DOS CAMPOS-SP
PROPRIETÁRIO: SUBAÚMA-AGROPECUÁRIA EMPREENDE. E PARTICIPAÇÕES LTDA.
INSCR. IMOB.: 40.0165.0005.0000
ESCALA: 1:1000

SITUAÇÃO DE ESCALA:
CÓPIA TIRADA FORA DESTA SFRVENTIA

PROPRIETÁRIO: SUBAÚMA-AGROPECUÁRIA EMPREENDE. E PARTICIPAÇÕES LTDA.
AUTOR DO PROJETO: [Signature]
M.º 184.447-0 - Arquiteto T.º
CREA - 030.335-9
C.R.E.A. - 030.335-9
TEL.: (012) 3922.1270
Av. Cel. Antonio Manoel Caudes Maronez
AR.º 82.102.0000813.250


RESPONSÁVEL PELA EXECUÇÃO DO PROJETO:
L.M. 057.760 - Eng.º
C.R.E.A. - 034.461-2
TEL.: (012) 3922.6000
Eng.º Cel. Álvaro de Souza Alves Júnior
AR.º 82.202.22070209811

QUADRO DE ÁREAS (m²)
Sandra Regina Basti

SELO CONFERIDOS

RESPONSÁVEL P/ VERIFICAÇÃO: [Signature]
RESPONSÁVEL P/ VERIFICAÇÃO: [Signature]

VISTO EM CONFERÊNCIA
PREFEITURA MUNICIPAL DE SÃO JOSÉ DOS CAMPOS
PROCESSO Nº: 11.505-8-1-06
EM 06/10/08
GOVERNADOR: [Signature]
EM 06/10/08
APROVADO EM PLANO DE TRABALHO: [Signature]
Diretor de Planejamento Urbano

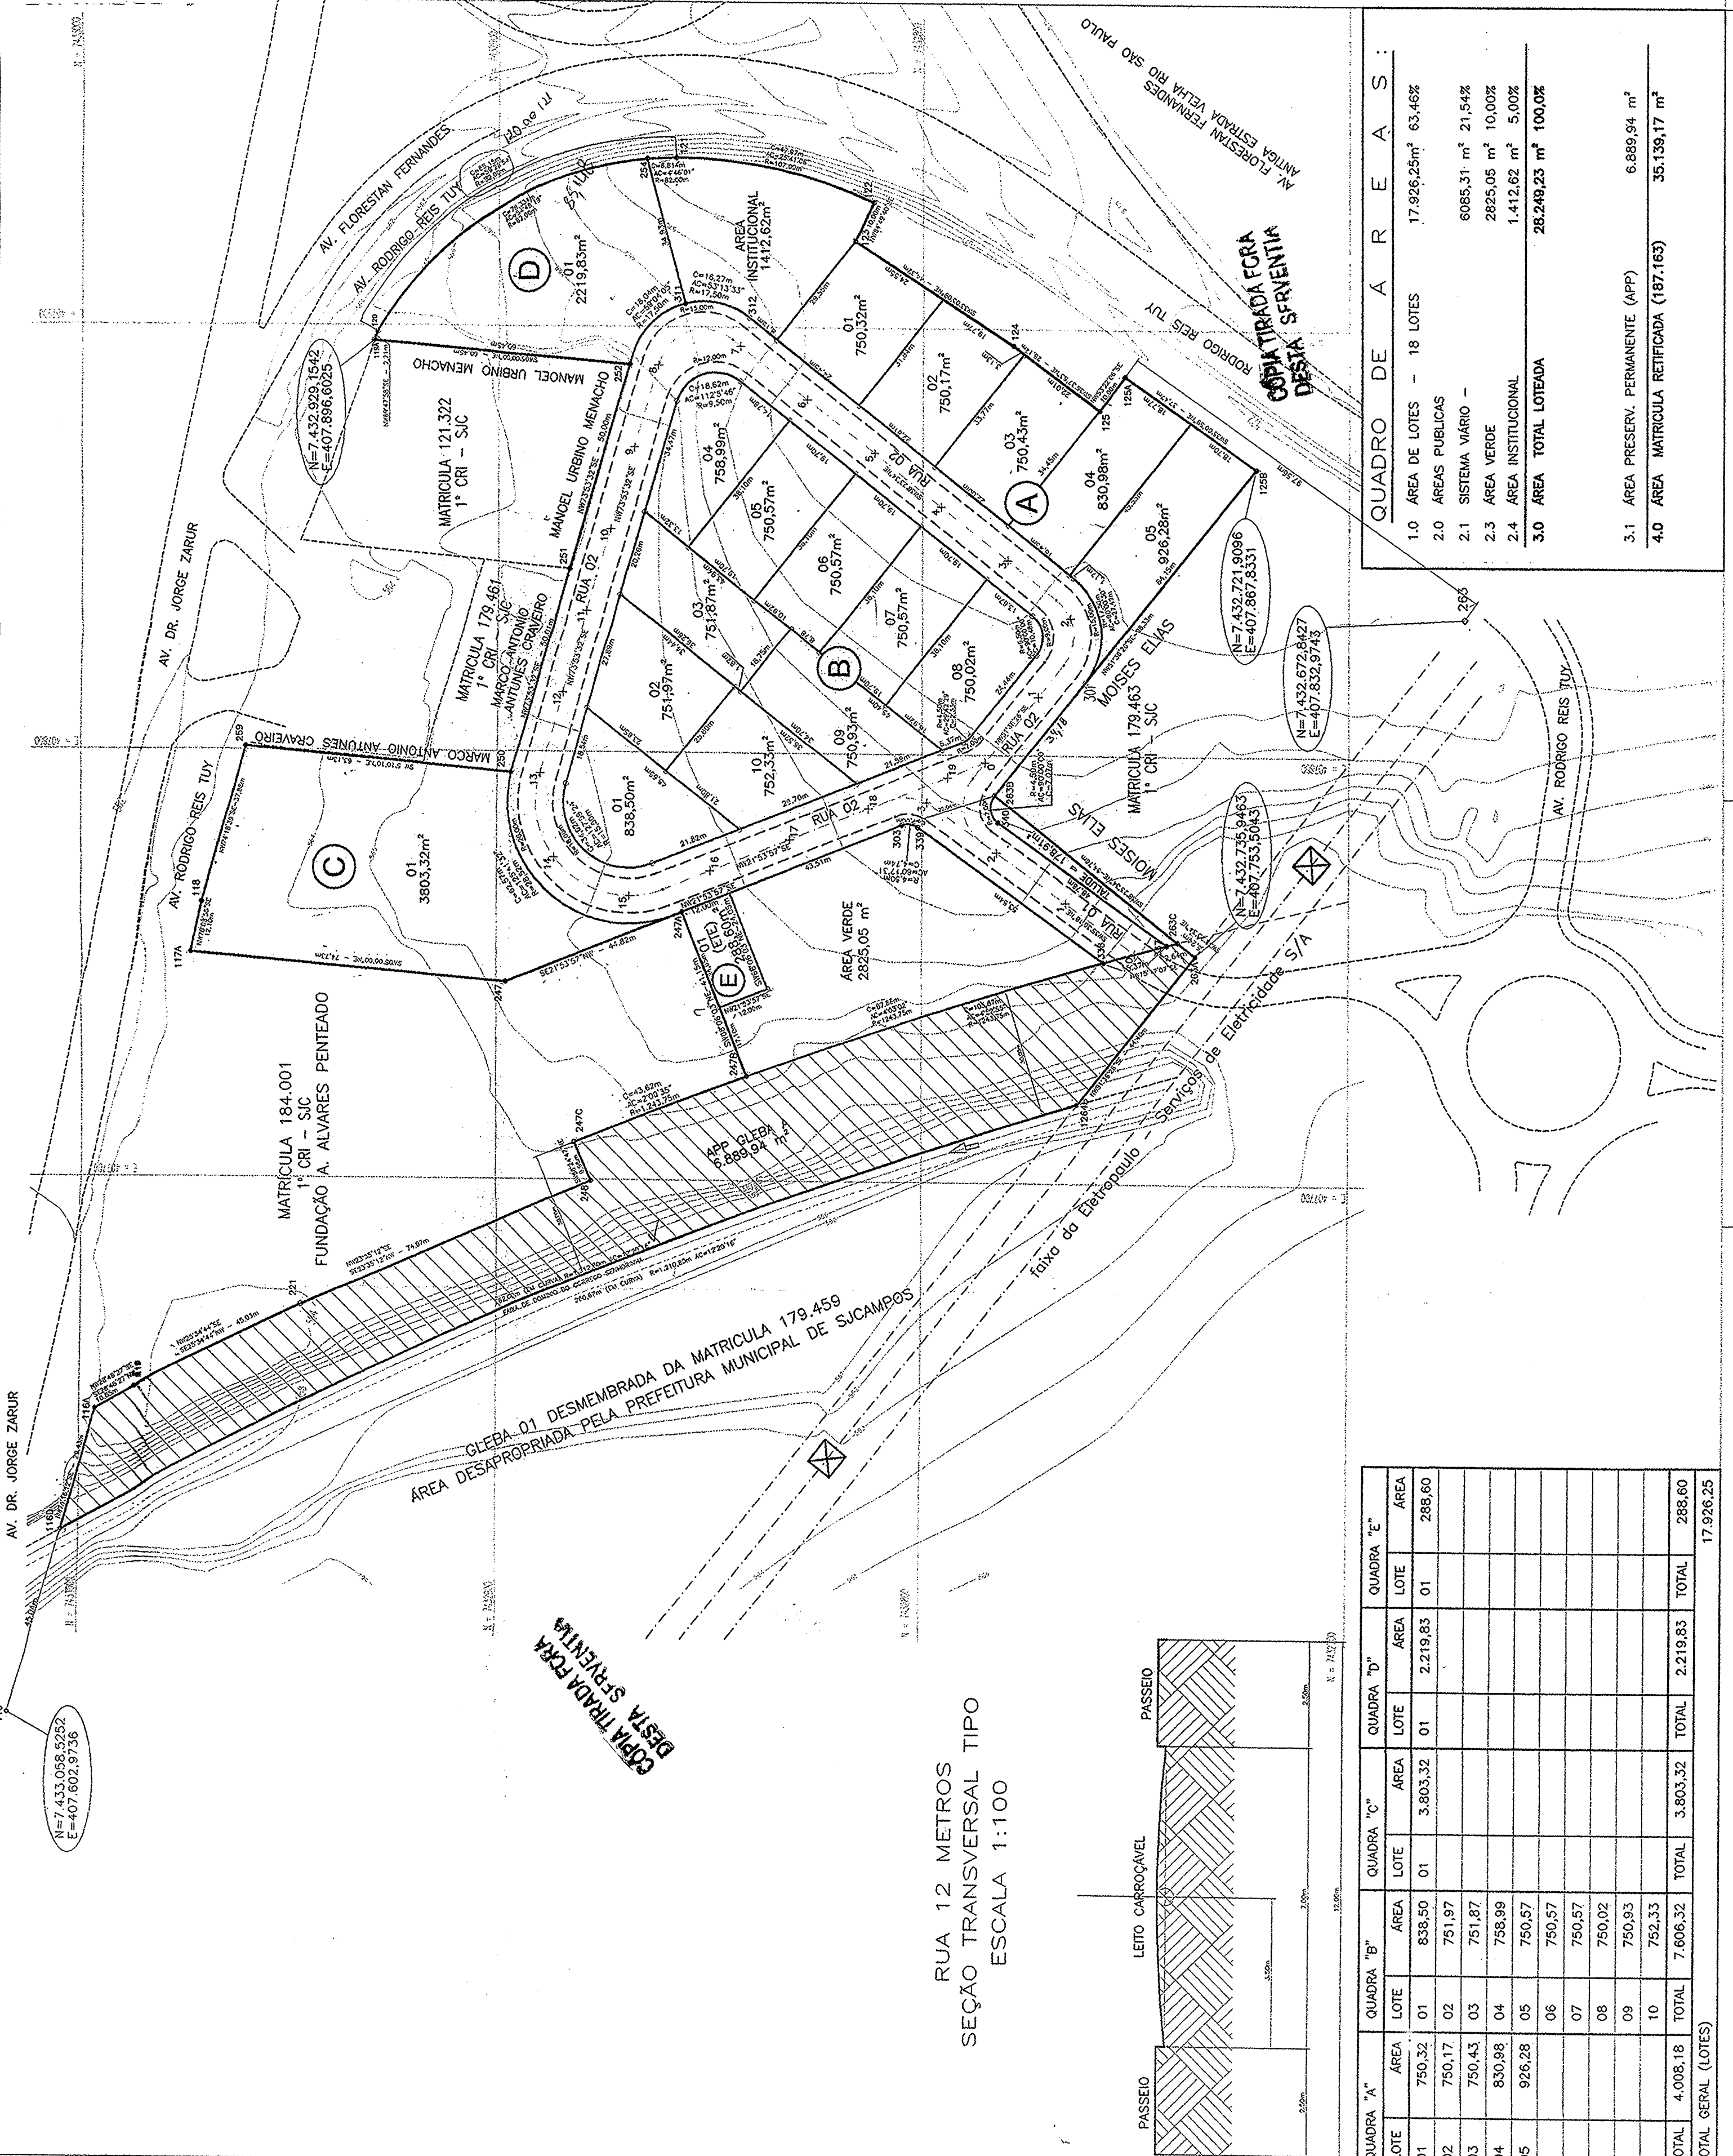


QUADRO DE ÁREAS:

1.0	ÁREA DE LOTES - 18 LOTES	17.926,25m²	63,46%
2.0	ÁREAS PÚBLICAS	6085,31 m²	21,54%
2.1	SISTEMA VIÁRIO -	2825,05 m²	10,00%
2.3	ÁREA VERDE	1.412,62 m²	5,00%
2.4	ÁREA INSTITUCIONAL	28.249,23 m²	100,0%
3.0	ÁREA TOTAL LOTEADA	6.889,94 m²	
3.1	ÁREA PRESERV. PERMANENTE (APP)	35.139,17 m²	
4.0	ÁREA MATRÍCULA RECTIFICADA (187.163)		

N=7.433.058.5252
E=407.602.9736

RUA 12 METROS
SEÇÃO TRANSVERSAL TIPO
ESCALA 1:100

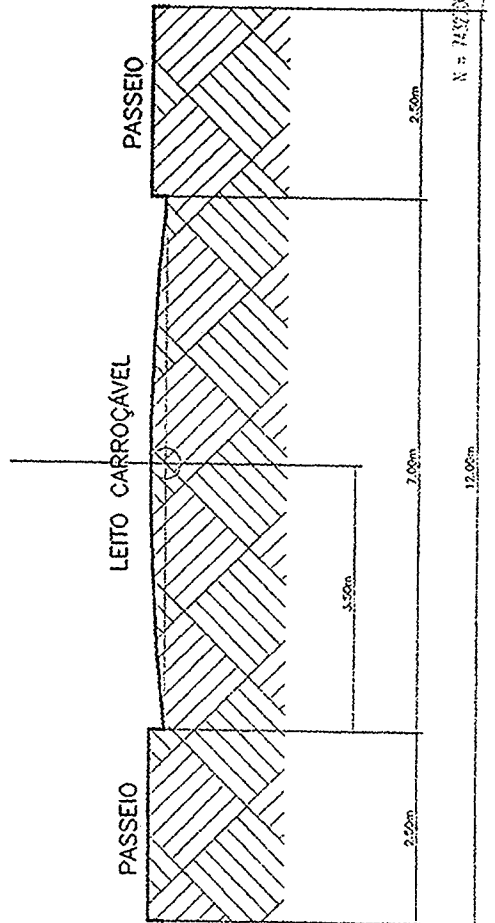

QUADRA "A"	QUADRA "B"	QUADRA "C"	QUADRA "D"	QUADRA "E"
LOTE	LOTE	LOTE	LOTE	LOTE
01 750,32	01 838,50	01 3.803,32	01 2.219,83	01 288,60
02 750,17	02 751,97			
03 750,43	03 751,87			
04 830,98	04 758,99			
05 926,28	05 750,57			
06 750,57	06 750,57			
07 750,57	07 750,57			
08 750,02	08 750,02			
09 750,93	09 750,93			
10 752,33	10 752,33			
TOTAL 4.008,18	TOTAL 7.606,32	TOTAL 3.803,32	TOTAL 2.219,83	TOTAL 288,60
TOTAL GERAL (LOTES)				17.926,25